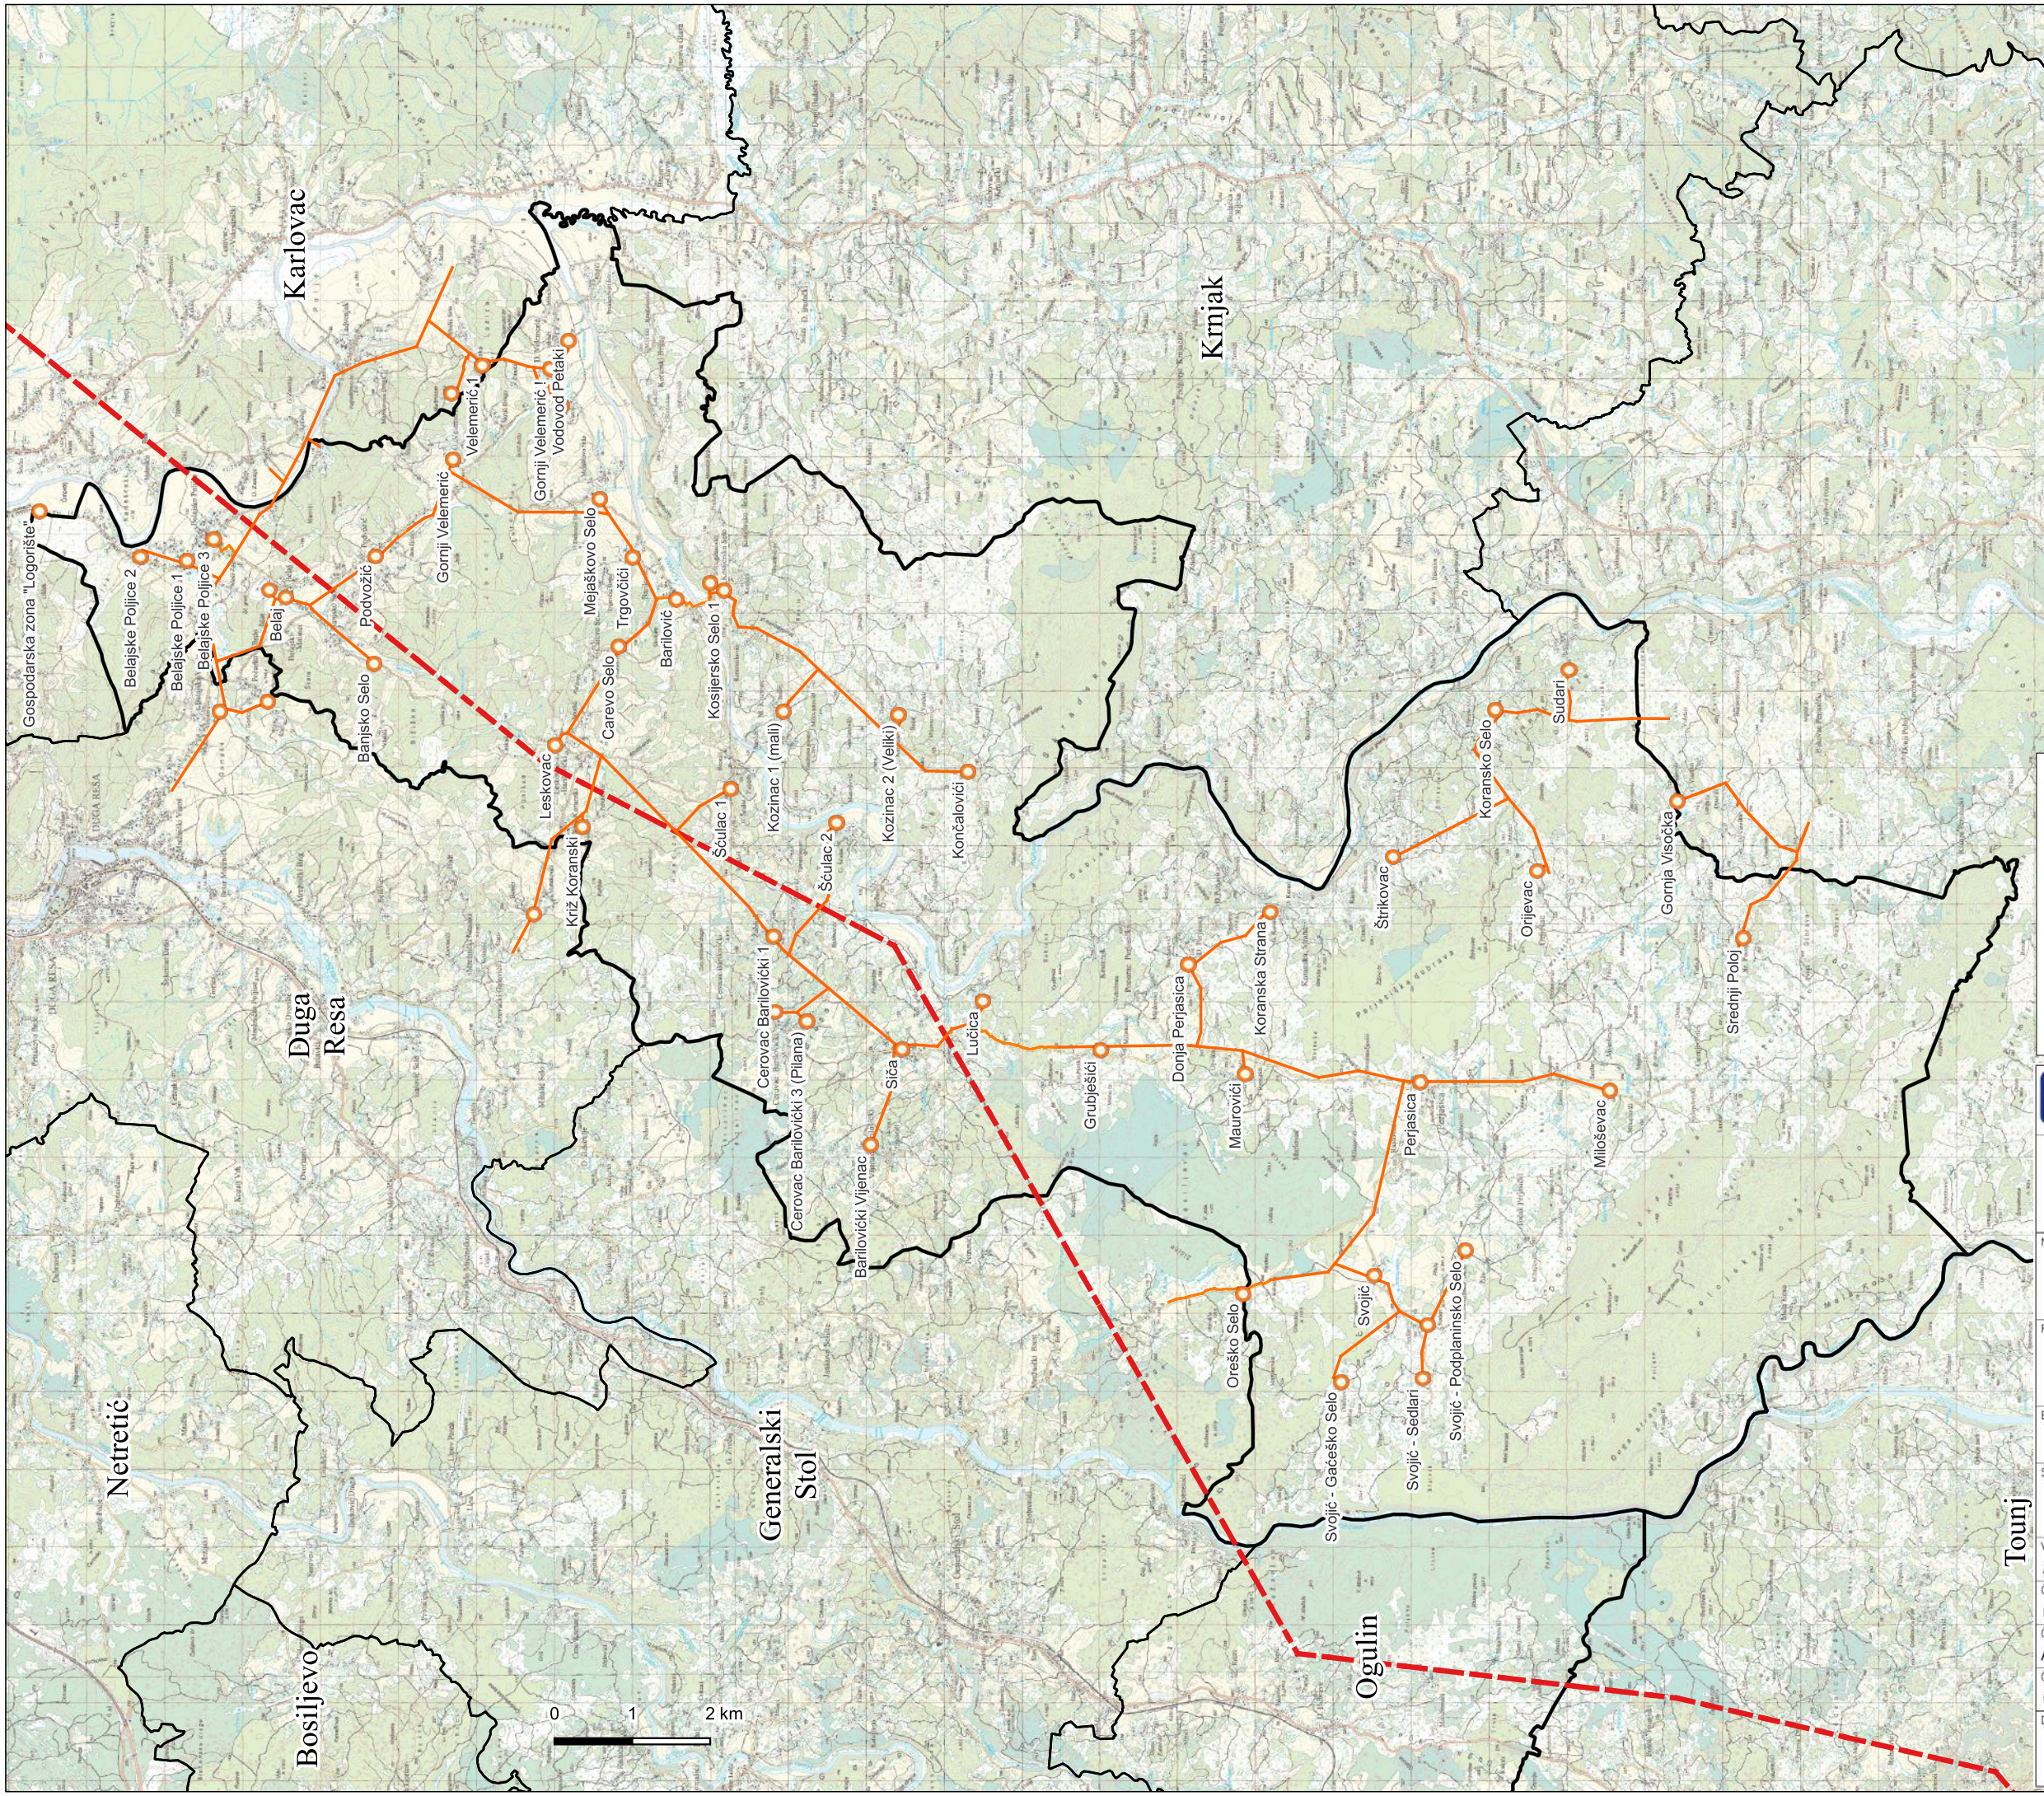


ZAŠTITA PROJEKT d.o.o.
ZA PROJEKTIRANJE, NADZOR, ZAŠTITU NA RADU, ZAŠTITU OD POŽARA I USLUGE
Vladimira Nazora 8, HR - 47 000 KARLOVAC
tel.: 047/614-003, tel.: 047/614-014
web: www.zastitaprojekt.hr
e-mail: zastita.projekt@ka.ht.hr
zastitaprojekt.047@gmail.com

Naručitelj:

Predmet/Naziv:

PLAN ZAŠTITE OD POŽARA

Broj:

PZ - 04/24

Sadržaj:

ELEKTROENERGETSKI VODOVI I TRAFOSTANICE

Voditelj:
Anđelko Mataković, dipl. ing. građ.

Član:
mr. Anita Mataković, dipl. ing. stroj.

Član:
Antonio Grgić, mag. ing. el.

Član:
Goran Stanković, mag. ing. sec.

| Datum: | Mjerilo: | Crtež broj: |
|---|---|---|
| travanj, 2024. god. | 1:80 000 | List 2 |