
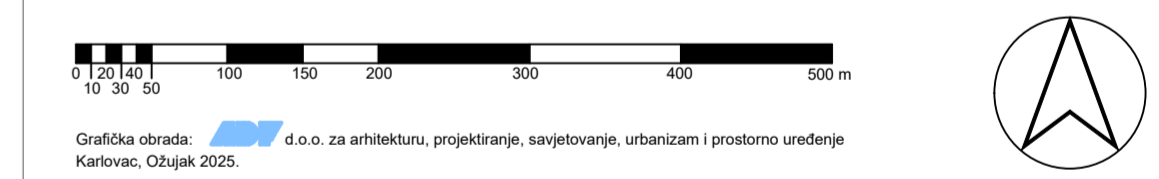


- TUMAČ ZNAKOVLJA:**
- GRANICE**
TERITORIJALNE I STATISTIČKE GRANICE
- OPĆINSKA GRANICA/OBUHVAT PPUO/ PRIJEDLOG IZMJENE OPĆINSKE GRANICE
 - GRANICA NASELJA
- OSTALE GRANICE**
- GRANICA UPU-a
 - GRAĐEVINSKO PODRUČJE - IZGRAĐENI DIO
 - GRAĐEVINSKO PODRUČJE - NEIZGRAĐENI DIO
- PROSTORI/POVRŠINE ZA RAZVOJ I UREĐENJE GRAĐEVINSKOG PODRUČJA NASELJA**
- IZGRAĐENI DIO GRAĐEVINSKOG PODRUČJA NASELJA
 - NEIZGRAĐENI UREĐENI DIO GRAĐEVINSKOG PODRUČJA NASELJA
- POVRŠINE IZVAN NASELJA**
- GOSPODARSKA NAMJENA-PROIZVODNA
 - I1 pretežito industrijska
 - GOSPODARSKA NAMJENA-POSLOVNA
 - K3 komunalno servisa
 - GOSPODARSKA NAMJENA
 - M4 pretežito poljoprivredna gospodarstva
 - GOSPODARSKA NAMJENA-UGOSTITELJSKO TURISTIČKA
 - T2 naselje, T3 kamp, T4 zdravstveni turizam, T5 kamp odmoršte, T6 edukacija
 - POVRŠINA ZA ISKORIŠTAVANJE MINERALNIH SIROVINA
 - E3 kamenolom
 - POSEBNA NAMJENA
 - N
 - SPORTSKO REKREACIJSKA NAMJENA
 - R1 sportsko-rekreativski centar, R2 rekreacija, R3 kupalište-uređena plaža
 - JAVNA I DRUŠTVENA NAMJENA
 - D2 dom umirovljenika, D3 ambulanta, dom zdravlja, D4 vrtić, D5 osnovna škola, D8 crkva
 - GROBLJE
 - OZNAKA GROBLJA
 - POVRŠINE INFRASTRUKTURNIH SUSTAVA
 - IS2 vodosprema Martišćak sa crnom stanicom
 - IS2 elektrostacija Petaki
 - IS3 vodocrpilište sa crnom stanicom "Petaki"
 - IS4 crna stanica Malići
 - IS5 crna stanica Dobrić brdo
 - IS6 vodosprema Logorište
 - IS7 crna stanica Logorište
 - IS8 uređaj za pročišćavanje otpadnih voda
 - IS9 uređaj za pročišćavanje otpadnih voda
 - IS10 uređaj za pročišćavanje otpadnih voda
 - IS11 crna stanica
 - IS12 uređaj za pročišćavanje otpadnih voda
 - IS13 uređaj za pročišćavanje otpadnih voda
 - IS14 crna stanica
 - IS15 uređaj za pročišćavanje otpadnih voda
 - IS16 uređaj za pročišćavanje otpadnih voda
 - IS17 crna stanica Belajske Poljice
 - IS18 crna stanica Belaj
 - OBRADA, SKLADIŠTENJE I ODLAGANJE OTPADA
 - RECIKLAŽNO DVORIŠTE
 - RECIKLAŽNO DVORIŠTE ZA GRAĐEVINSKI OTPAD
 - SANACIJA
 - NAPUŠTENO EKSPLOATACIJSKO POLJE
 - INFRASTRUKTURNI SUSTAVI
 - GRANICA KORIDORA PLINOVODA I NAFTOVODA (400 m)
 - GRANICA KORIDORA ŽELJEZNIČKE PRUGE - DOPUNA
 - GRANICA KORIDORA ŽELJEZNIČKE PRUGE - UKIDA SE
 - GRANICA POSTOJEĆEG KORIDORA DALEKOVODA 220 kV (50m) - ISPRAVK GREŠKE
 - GRANICA PLANIRANOG KORIDORA DALEKOVODA 2X400 kV (60m) - DOPUNA
 - GRANICA POPLAVNOG PODRUČJA
 - STAJALIŠTE ŽELJEZNICE - DOPUNA
 - CESTOVNI PRIJELAZ U DVIJE RAZINE - DOPUNA
 - GRANICA VES BARILOVIĆ/VES LUČICA - UKIDA SE
 - IZMJENE I DOPUNE**
 - IZMJENE I DOPUNE - PROŠIRENJE GRAĐEVINSKOG PODRUČJA NASELJA I POVRŠINA IZVAN NASELJA
 - IZMJENE I DOPUNE - SMANJENJE GRAĐEVINSKOG PODRUČJA NASELJA I POVRŠINA IZVAN NASELJA
 - IZMJENE I DOPUNE - PRENAMJENA NEIZGRAĐENOG DIJELA GRAĐEVINSKOG PODRUČJA NASELJA U IZGRAĐENI DIO
 - IZMJENE I DOPUNE - UKIDANJE IZDVOJENOG GRAĐEVINSKOG PODRUČJA IZVAN NASELJA PREMA ZOPU; ČLANAK 43, STAVAK 6
 - IZMJENE I DOPUNE - OZNAKA INICIJATIVE
 - SUNČANE ELEKTRANE LOKALNOG ZNAČAJA
 - SUNČANE ELEKTRANE SNAGE REGIONALNOG ZNAČAJA

LEGENDA:
TRENTNI KARTOGRAFSKI PRIKAZ
OSTALI, NOVI KARTOGRAFSKI PRIKAZI
OSTALI, ZADRŽANI (3 ID) KARTOGRAFSKI PRIKAZI

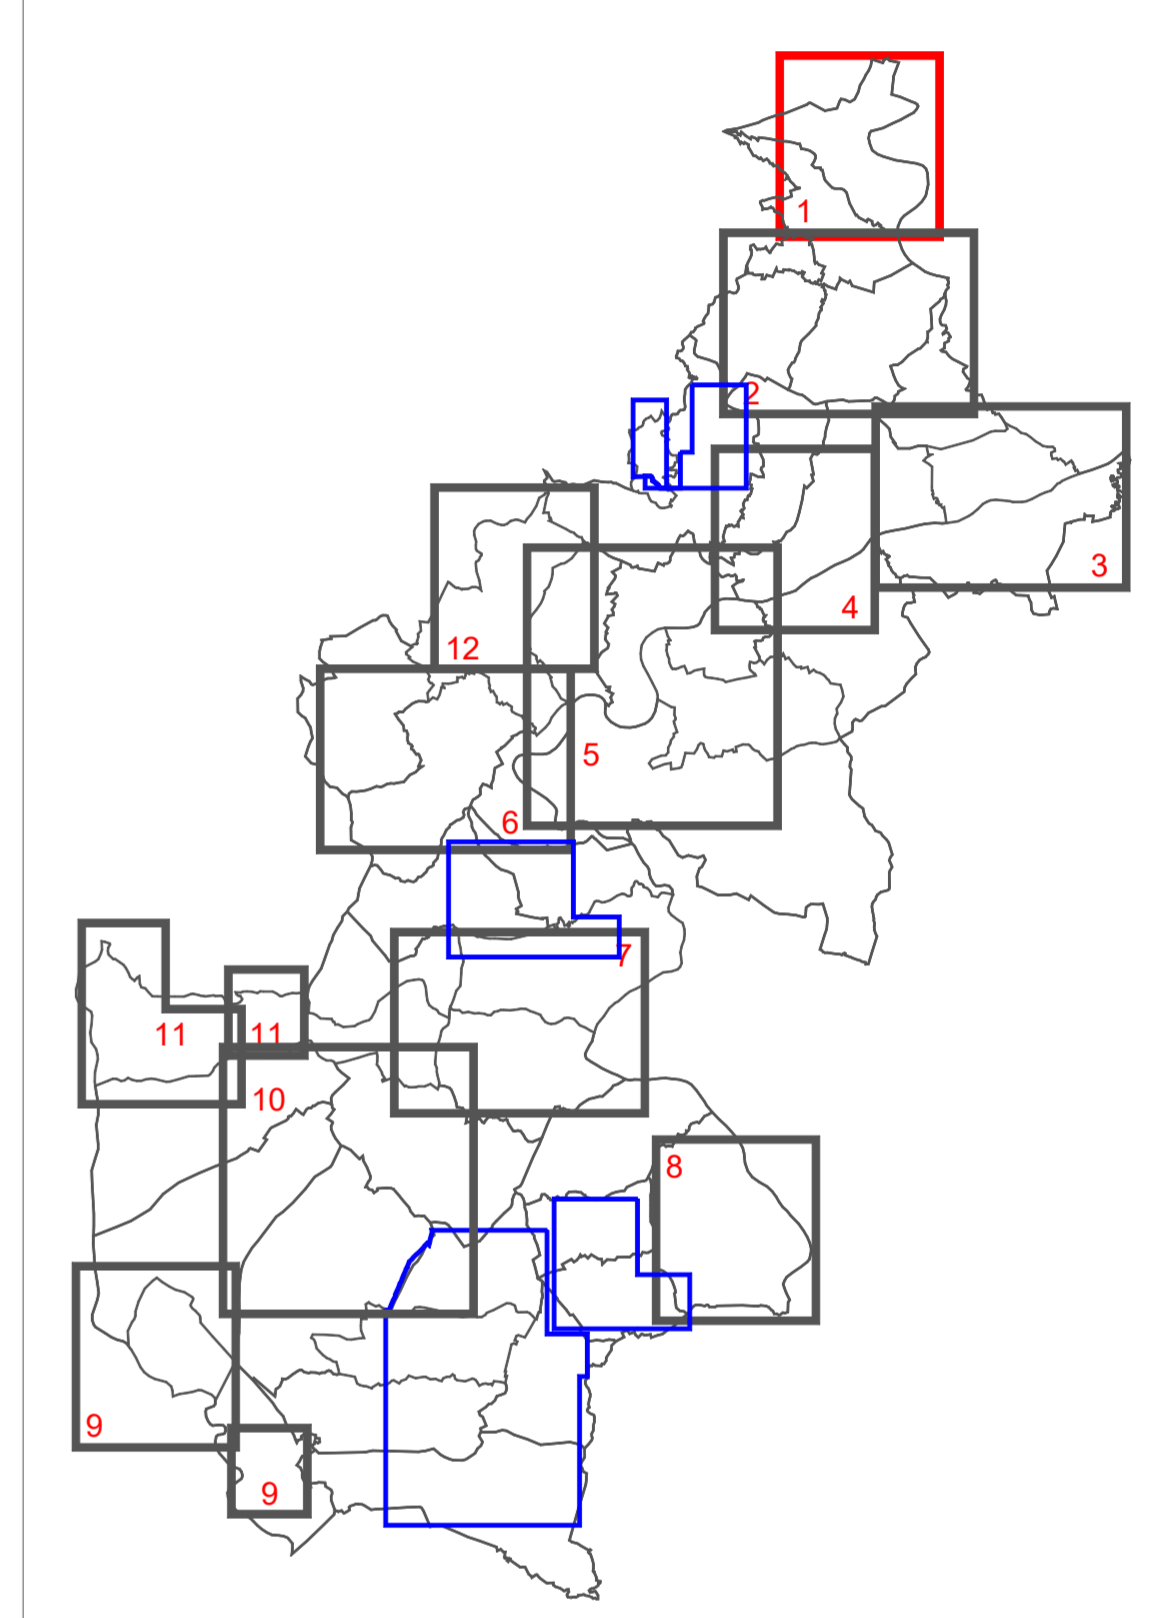

KARLOVAČKA ŽUPANIJA OPĆINA BARILOVIĆ	
PROSTORNI PLAN UREĐENJA GRAĐEVINSKA PODRUČJA NASELJA BELAJSKE POLJICE, BELAJ	
Broj kartografskog prikaza: 4.1.	Mjerilo kartografskog prikaza: 1:5000
Odluka o izradi prostornog plana (službeno glasilo): ... Službeni glasnik Općine Barilović 2/21, 4/21, 2/22, 3/23 Javna rasprava (datum objave): ... Javni uvid odbran: ... Pečat tijela odgovornog za provođenje javne rasprave: ... Odgovorna osoba za provođenje javne rasprave: IVANA ŽIVČIĆ FRKETIĆ, mag.oec. <small>(ime, prezime i potpis)</small>	
Mijenje na plan prema članku 107. Zakona o prostornom uređenju (NN 153/13, 62/17, 114/18, 38/19, 38/19, 67/23); Karlovačka županija, javna ustanova - Zavod za prostorno uređenje; ...	
Pravna osoba/tijelo koje je izradilo plan: ADF d.o.o., KARLOVAC, M. VRHOVCA 9	
Pečat pravne osobe/tijela koje je izradilo plan: ... Odgovorna osoba: VLADIMIR PETROVIĆ, d.i.a. <small>(ime, prezime i potpis)</small>	
Odgovorni voditelj: BRANKICA PETROVIĆ, d.i.a.	
Studni tim u izradi plana: 1. Brankica Petrović, d.i.a. 5. _____ 6. _____ 2. Vladimir Petrović, d.i.a. 6. _____ 7. _____ 3. Ante Furač, mag.ing.arh.et.urb. 7. _____ 11. _____ 4. _____ 8. _____ 12. _____	
Pečat predstavničkog tijela: ... Predsjednik općinskog vijeća / Općinski načelnik: Dražen Peraković <small>(ime, prezime i potpis)</small>	
Istovjetnost ovog prostornog plana s izvornikom potvrđava: ... Pečat nadležnog tijela: ... <small>(ime, prezime i potpis)</small>	