
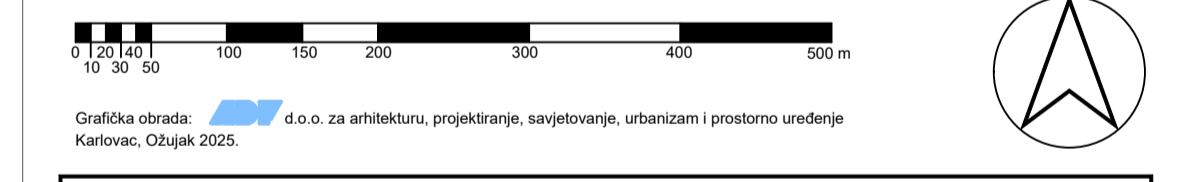


- TUMAČ ZNAKOVILJA:**
- GRANICE**  
**TERITORIJALNE I STATISTIČKE GRANICE**  
 OPĆINSKA GRANICA/BUHVAT PPUO/ PRIJEDLOG IZMJENE OPĆINSKE GRANICE  
 GRANICA NASELJA
- OSTALE GRANICE**  
 GRANICA UPU-a  
 GRAĐEVINSKO PODRUČJE - IZGRAĐENI DIO  
 GRAĐEVINSKO PODRUČJE - NEIZGRAĐENI DIO
- PROSTORIPOVRSINE ZA RAZVOJ I UREĐENJE GRAĐEVINSKOG PODRUČJA NASELJA**  
 IZGRAĐENI DIO GRAĐEVINSKOG PODRUČJA NASELJA  
 NEIZGRAĐENI UREĐENI DIO GRAĐEVINSKOG PODRUČJA NASELJA
- POVRŠINE IZVAN NASELJA**  
 GOSPODARSKA NAMJENA-PROIZVODNA I1 pretežito industrijska  
 GOSPODARSKA NAMJENA-POSLOVNA K3 komunalno servisa  
 GOSPODARSKA NAMJENA M4 pretežito poljoprivredna gospodarstva  
 GOSPODARSKA NAMJENA-UGOSTITELJSKO TURISTIČKA T2 naselje, T3 kamp, T4 zdravstveni turizam, T5 kamp odmoriste, T6 edukacija  
 POVRŠINA ZA ISKORIŠTAVANJE MINERALNIH SIROVINA E3 kamenolom  
 POSEBNA NAMJENA N  
 SPORTSKO REKREACIJSKA NAMJENA R1 sportsko-rekreativni centar, R2 rekreacija, R3 kupalište-uređena plaža  
 JAVNA I DRUŠTVENA NAMJENA D2 dom umirovljenika, D3 ambulanta, dom zdravlja, D4 vrtić, D5 osnovna škola, D8 crkva  
 GROBLJE G  
 OZNAKA GROBLJA G  
 POVRŠINE INFRASTRUKTURNIH SUSTAVA IS1 vodosprema Martinščak sa crnom stanicom, IS2 elektrostanica Petak, IS3 vodocrpilište sa crnom stanicom "Petak", IS4 crna stanica Malić, IS5 crna stanica Dobričić brdo, IS6 vodosprema Logorište, IS7 crna stanica Logorište, IS8 uređaj za pročišćavanje otpadnih voda, IS9 uređaj za pročišćavanje otpadnih voda, IS10 uređaj za pročišćavanje otpadnih voda, IS11 crna stanica, IS12 uređaj za pročišćavanje otpadnih voda, IS13 uređaj za pročišćavanje otpadnih voda, IS14 crna stanica, IS15 uređaj za pročišćavanje otpadnih voda, IS16 uređaj za pročišćavanje otpadnih voda, IS17 crna stanica Beljaska Poljice, IS18 crna stanica Belja
- OBRADA, SKLADIŠTENJE I ODLAGANJE OTPADA**  
 RECIKLAŽNO DVORIŠTE  
 RECIKLAŽNO DVORIŠTE ZA GRAĐEVINSKI OTPAD
- SANACIJA**  
 NAPUŠTENI EKSPLOATACIJSKO POLJE
- INFRASTRUKTURNI SUSTAVI**  
 GRANICA KORIDORA PLINOVODA I NAFTOVODA (400 m)  
 GRANICA KORIDORA ŽELJEZNIČKE PRUGE - DOPUNA  
 GRANICA KORIDORA ŽELJEZNIČKE PRUGE - UKIDA SE  
 GRANICA POSTOJEĆEG KORIDORA DALEKOVODA 220 kV (50m) - ISPRAVK GREŠKE  
 GRANICA PLANIRANOG KORIDORA DALEKOVODA 2X400 kV (60m) - DOPUNA  
 GRANICA POPLAVNOG PODRUČJA  
 STAJALIŠTE ŽELJEZNICE - DOPUNA  
 CESTOVNI PRIJELAZ U DVIJE RAZINE - DOPUNA  
 GRANICA VES BARILOVIČEVES LUČICA - UKIDA SE
- IZMJENE I DOPUNE**  
 IZMJENE I DOPUNE - PROŠIRENJE GRAĐEVINSKOG PODRUČJA NASELJA I POVRŠINA IZVAN NASELJA  
 IZMJENE I DOPUNE - SMANJENJE GRAĐEVINSKOG PODRUČJA NASELJA I POVRŠINA IZVAN NASELJA  
 IZMJENE I DOPUNE - PRENAMJENA NEIZGRAĐENOG DIJELA GRAĐEVINSKOG PODRUČJA NASELJA U IZGRAĐENI DIO  
 IZMJENE I DOPUNE - UKIDANJE IZDVOJENOG GRAĐEVINSKOG PODRUČJA IZVAN NASELJA PREMA ZOPU; ČLANAK 43, STAVAK 6  
 IZMJENE I DOPUNE - OZNAKA INICIJATIVE
- SUNČANE ELEKTRANE LOKALNOG ZNAČAJA**  
 SE2  
**SUNČANE ELEKTRANE SNAGE REGIONALNOG ZNAČAJA**  
 SE1

**LEGENDA:**  
 TRENTUNI KARTOGRAFSKI PRIKAZ  
 OSTALI, NOVI KARTOGRAFSKI PRIKAZI  
 OSTALI, ZADRŽANI (3 IID) KARTOGRAFSKI PRIKAZI

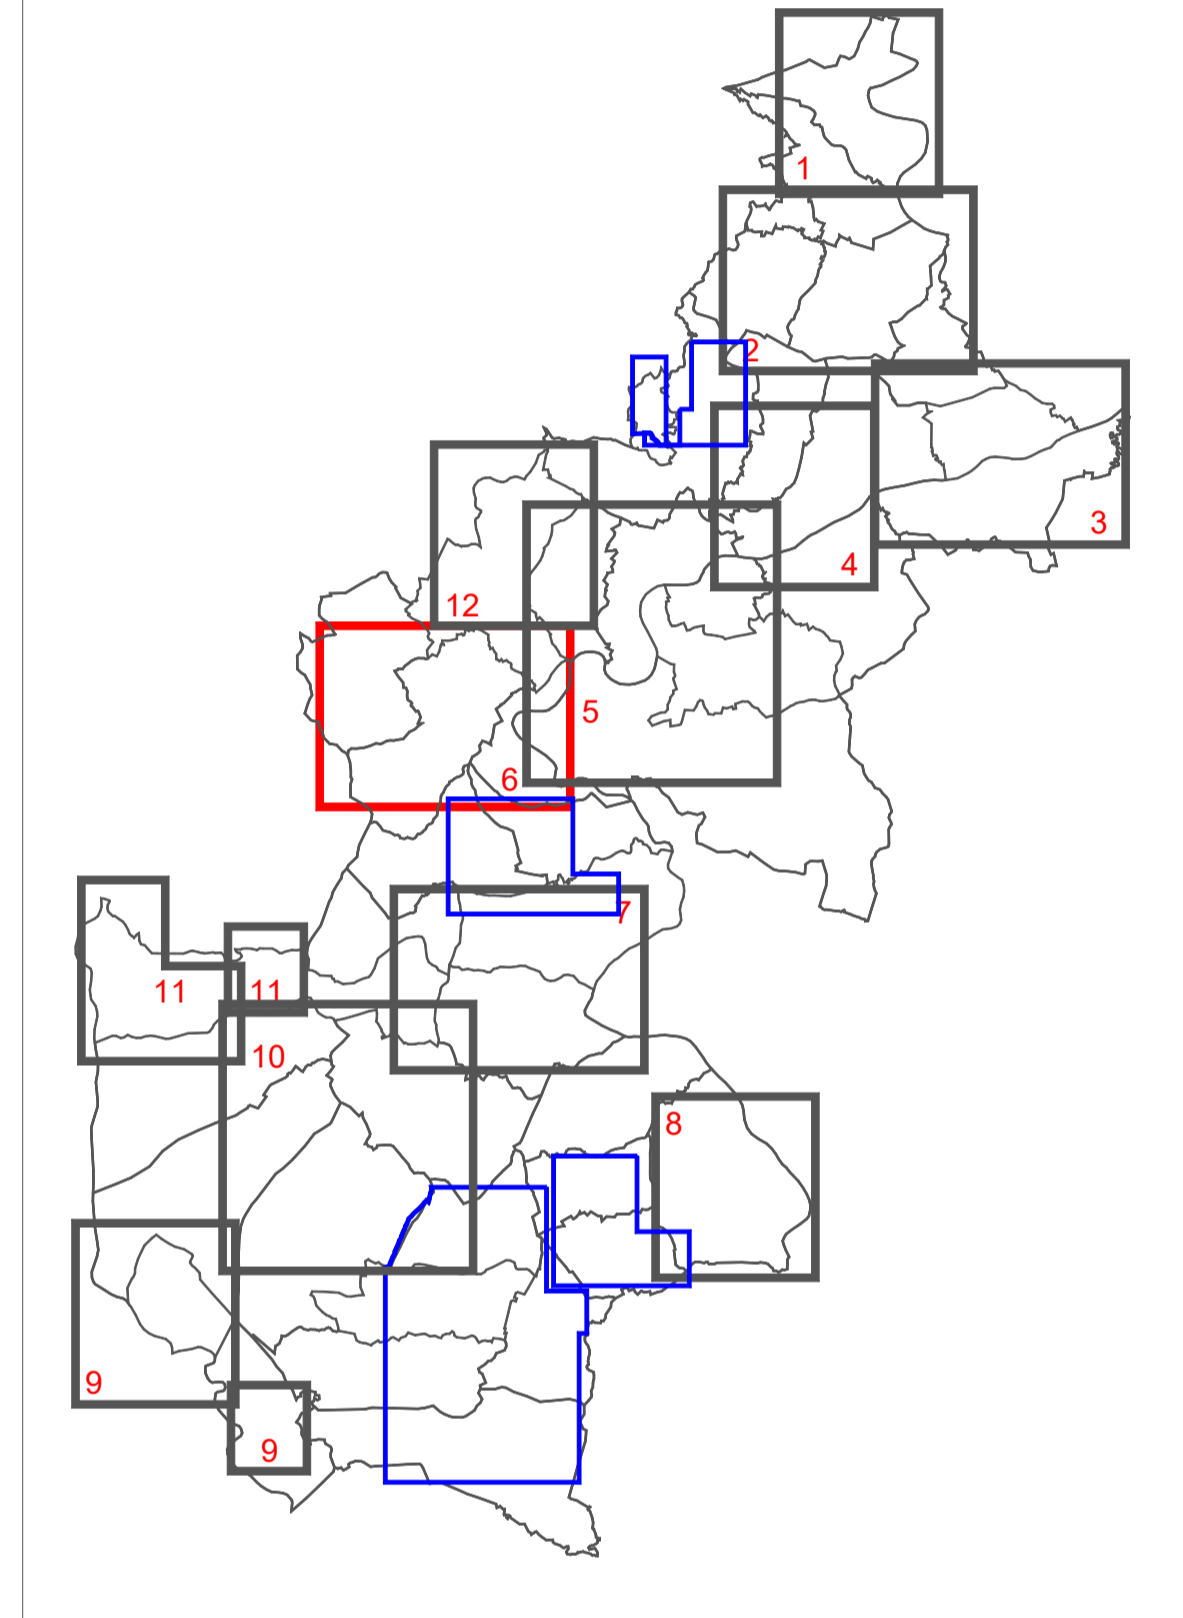

KARLOVAČKA ŽUPANIJA OPĆINA BARILOVIĆ	
PROSTORNI PLAN UREĐENJA	
GRAĐEVINSKA PODRUČJA NASELJA VIJENAC BARILOVIČKI, SIČA, LUČICA	
Općinski grad: Karlovačka županija, Općina Barilović	Broj kartografskog prikaza: 4.6.
Mjerilo prostornog plana: 1:5000	Mjerilo kartografskog prikaza: 1:5000
Odluka o izradi prostornog plana (službeno glasilo): ...	
Službeni glasnik Općine Barilović: 2/21, 4/21, 2/22, 3/23 ...	
Javna rasprava (datum objave): ...	
Početnik odgovoran za provedbu javne rasprave: IRENA MARINKOVIĆ IVANA ŽIVČIĆ FRKETIĆ, mag.oec.	
Mijenje na plan prema članu 107. Zakona o prostornom uređenju (NN 153/15, 65/17, 114/18, 98/19, 98/19, 67/20):	
Karlovačka županija, javna ustanova - Zavod za prostorno uređenje:	
Pravna osoba/lijeta koje je izradilo plan: ADF d.o.o., KARLOVAC, M. VRHOVCA 9	
Pravna osoba/lijeta koje je izradilo plan: ...	
Odgovorna osoba: VLADIMIR PETROVIĆ, d.i.a.	
Odgovorni voditelj: BRANKICA PETROVIĆ, d.i.a.	
Svrhu i namenu izrade plana: 1. Brankica Petrović, d.i.a. 5. ... 9. ...	
2. Vladimir Petrović, d.i.a. 6. ... 10. ...	
3. Ante Furac, mag.ing. arh. et urb. 7. ... 11. ...	
4. ... 8. ... 12. ...	
Počet predstavnog tijela: ...	
Predsjednik općinskog vijeća / Općinski načelnik: Dražen Peraković	
Kategorije ovog prostornog plana i brojevi članova: ...	
Počet nadležnog tijela: ...	
Ime, prezime i potpis: ...	