






# TUMAČ PLANSKOG ZNAKOVLJA

## [OB-1-1] Obuhvat prostornog plana

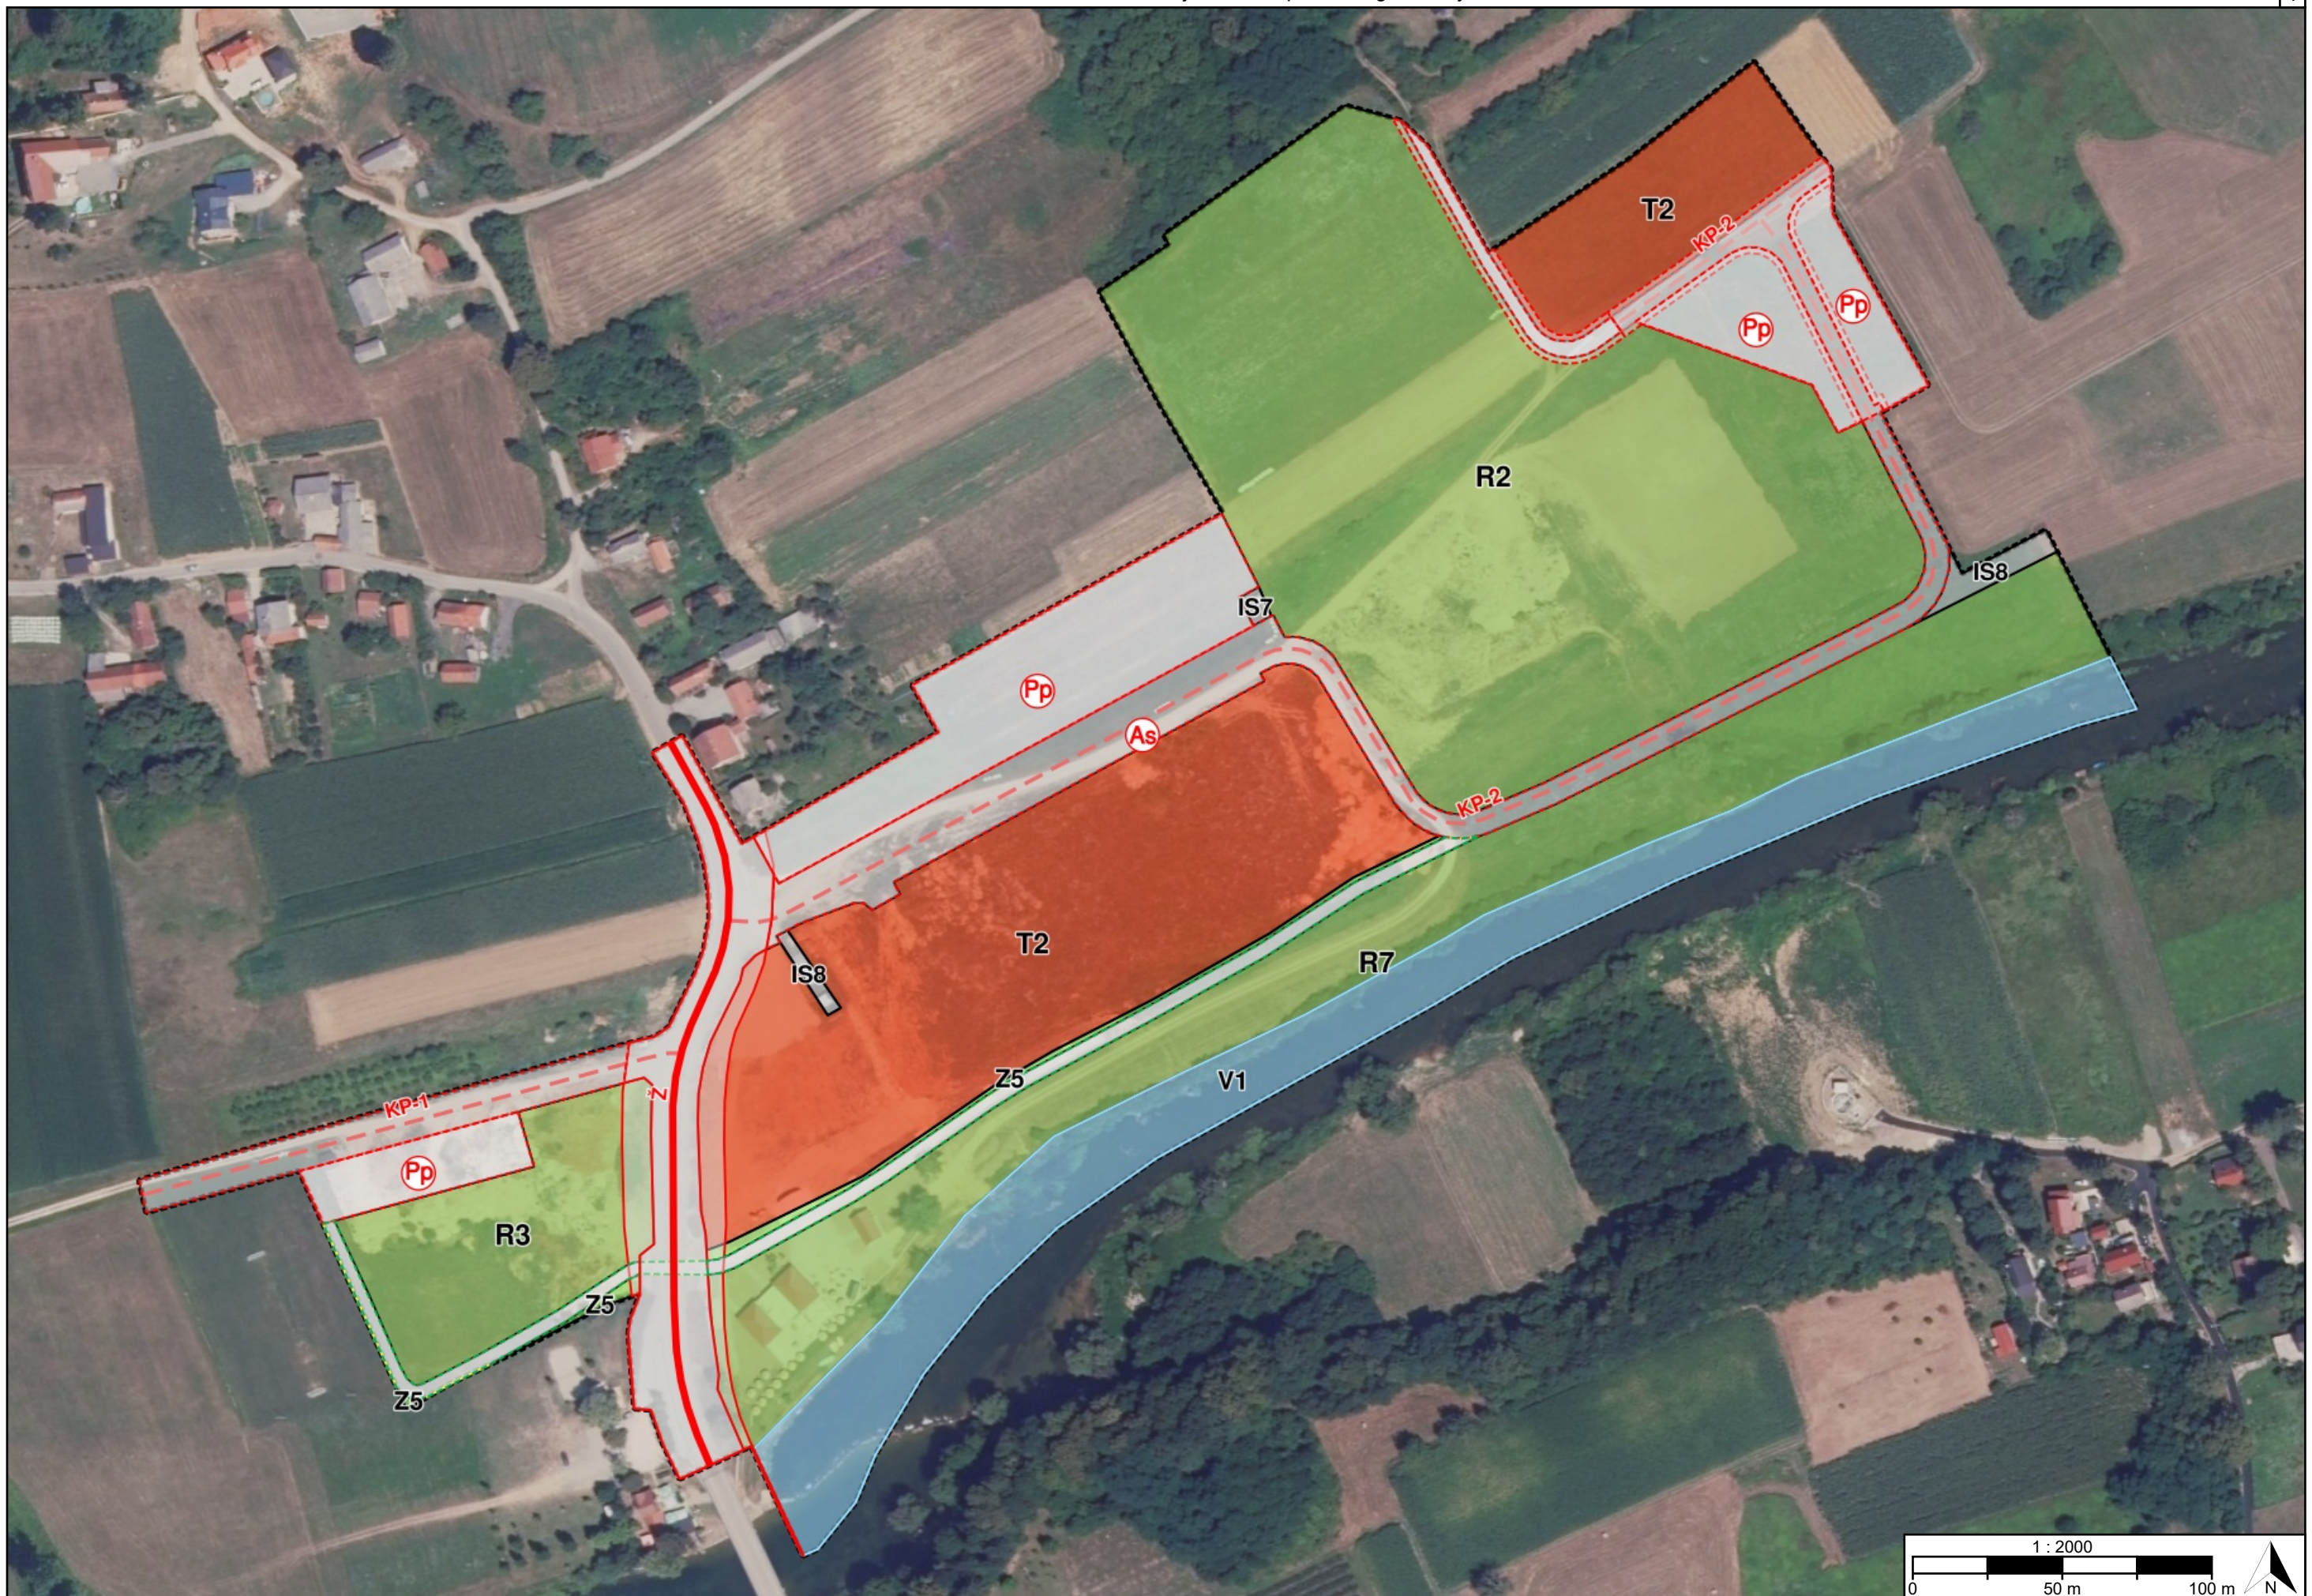

[OB-1-1-5001] Obuhvat prostornog plana

## [KN-1-1] Namjena prostora

|           |   |            |                                                                          |           |                                             |
|-----------|---|------------|--------------------------------------------------------------------------|-----------|---------------------------------------------|
| <b>V1</b> | [KN-1-1-5321] (V1)<br>Površina unutarnjih voda - površina pod vodom                                                                          | <b>R7</b>  | [KN-1-1-5607] (R7)<br>Sportsko-rekreacijska namjena - uređena plaža      |           | [KN-1-1-5950] Prometna površina             |
| <b>T2</b> | [KN-1-1-5402] (T2)<br>Ugostiteljsko-turistička namjena (u izdvojenom građevinskom području izvan naselja) - s gradnjom smještajnih građevina | <b>Z5</b>  | [KN-1-1-5705] (Z5)<br>Zaštitna zelena površina                           |           | [KN-1-1-5951] Kolno-pješačka površina       |
| <b>R2</b> | [KN-1-1-5602] (R2)<br>Sportsko-rekreacijska namjena - sportske građevine i centri                                                            | <b>IS7</b> | [KN-1-1-5907] (IS7)<br>Površina infrastrukture - energetski sustav       |           | [KN-1-1-5952] Pješačka površina             |
| <b>R3</b> | [KN-1-1-5603] (R3)<br>Sportsko-rekreacijska namjena - sportsko-rekreacijska igrališta na otvorenom                                           | <b>IS8</b> | [KN-1-1-5908] (IS8)<br>Površina infrastrukture - vodnogospodarski sustav | <b>Pp</b> | [KN-1-1-5954] (Pp)<br>Parkirališna površina |

## [IS-1-1] Cestovni promet

|                 |                                                         |  |                                                  |           |                                            |
|-----------------|---------------------------------------------------------|--|--------------------------------------------------|-----------|--------------------------------------------|
| <b>Ž</b>        | [IS-1-1-2005] (Ž) Cesta područnog (regionalnog) značaja |  | [IS-1-1-5025] Pješačka / Kolno-pješačka površina | <b>As</b> | [IS-1-1-5302] (As)<br>Autobusno stajalište |
|                 |                                                         |  |                                                  | <b>Pp</b> | [IS-1-1-5304] (Pp)<br>Parkiralište         |
| <b>[oznaka]</b> |                                                         |  | [IS-1-1-5202] Staza                              |           |                                            |
|                 | [IS-1-1-5022] ([oznaka])<br>Sabirna prometnica          |  |                                                  |           |                                            |

## [IS-1-2] Željeznički promet

Naziv prostornog plana:

Urbanistički plan uređenja turističko-sportskog centra Korana u  
naselju Donji Velemerić (UPU 4)

Naziv kartografskog prikaza prostornog plana:

1.1. Namjena prostora

Mjerilo prikaza:

1:2000

Vrsta postupka:

Postupak izrade i donošenja izmjene i dopune prostornog plana – II. izmjene i dopune

Faza izrade plana:

Prostorni plan

Oznaka revizije plana:

HR-ISPU-UPU4-00078-R03

Odluka o izradi prostornog plana:

Odluka o izradi izmjene i dopune Urbanističkog plana uređenja turističko-sportskog centra Korana u naselju Donji Velemerić (UPU 4) (Službeni glasnik Općine Barilović broj 02/26)

Javna rasprava:

Javna rasprava provođena je od 17.07.2026. do zaključno s danom 01.08.2026.

Odluka o donošenju prostornog plana:

Odluka o donošenju II. izmjene i dopune Urbanističkog plana uređenja turističko-sportskog centra Korana u naselju Donji Velemerić (UPU 4)  
Službeni glasnik Općine Barilović

Nositelj izrade prostornog plana:

Karlovačka županija, Općina Barilović  
Jedinstveni upravni odjel

Odgovorna osoba nositelja izrade:

PROČELNICA  
Ivana Živčić Frketić mag.oec.

Tijelo koje donosi prostorni plan:

Karlovačka županija, Općina Barilović  
Općinsko vijeće

Predsjednik tijela koje donosi prostorni plan:

PREDSJEDNIK OPĆINSKOG VIJEĆA  
Miroslav Marčac

Stručni izrađivač prostornog plana:

URBANISTICA d.o.o.  
Zagreb, Gajeva 2A  
OIB: 42857246988

Odgovorna osoba stručnog izrađivača:

DIREKTOR  
Jasminka Pilar-Katavić dipl.ing.arh.

Odgovorni voditelj izrade:

Ines Kotula mag.ing.arch.

Stručni tim:

Sara Brmbota, mag.ing.arch.  
Nikolina Gradečki, mag.ing.arch.  
Ivana Katavić, bacc.oec  
Ines Kotula, mag.ing.arch.  
Iva Lukinić, dipl.ing.arh.  
Gordan Maček, dipl.ing.prom.  
Antonio Pavešković, univ.bacc.geogr. &  
univ.bacc. hist.

Jasminka Pilar - Katavić, dipl.ing.arch.  
Ana Putar, dipl.ing.arh.  
Ivana Puzavac, mag.ing.arch.  
Jasmina Sadek, dipl.ing.arh.  
Vilma Stopfer Svečnjak, mag.ing.prosp.arch.  
Domagoj Šumanovac, ing.arh.

Naziv prostornog plana:

Urbanistički plan uređenja turističko-sportskog centra Korana u  
naselju Donji Velemerić (UPU 4)

Naziv kartografskog prikaza prostornog plana:

1.1. Namjena prostora

Mjerilo prikaza:

1:2000

Vrsta postupka:

Postupak izrade i donošenja izmjene i dopune prostornog plana – II. izmjene i dopune

Faza izrade plana:

Prostorni plan

Oznaka revizije plana:

HR-ISPU-UPU4-00078-R03

**Prostor za digitalni potpis**

Odgovorna osoba nositelja izrade:

PROČELNICA

Ivana Živčić Frketić mag.oec.

Odgovorna osoba stručnog izrađivača:

DIREKTOR

Jasminka Pilar-Katavić dipl.ing.arh.

Odgovorni voditelj izrade:

Ines Kotula mag.ing.arch.

Predsjednik tijela koje donosi prostorni plan:

PREDSJEDNIK OPĆINSKOG VIJEĆA

Miroslav Marčac