




TUMAČ PLANSKOG ZNAKOVLJA

[OB-1-1] Obuhvat prostornog plana

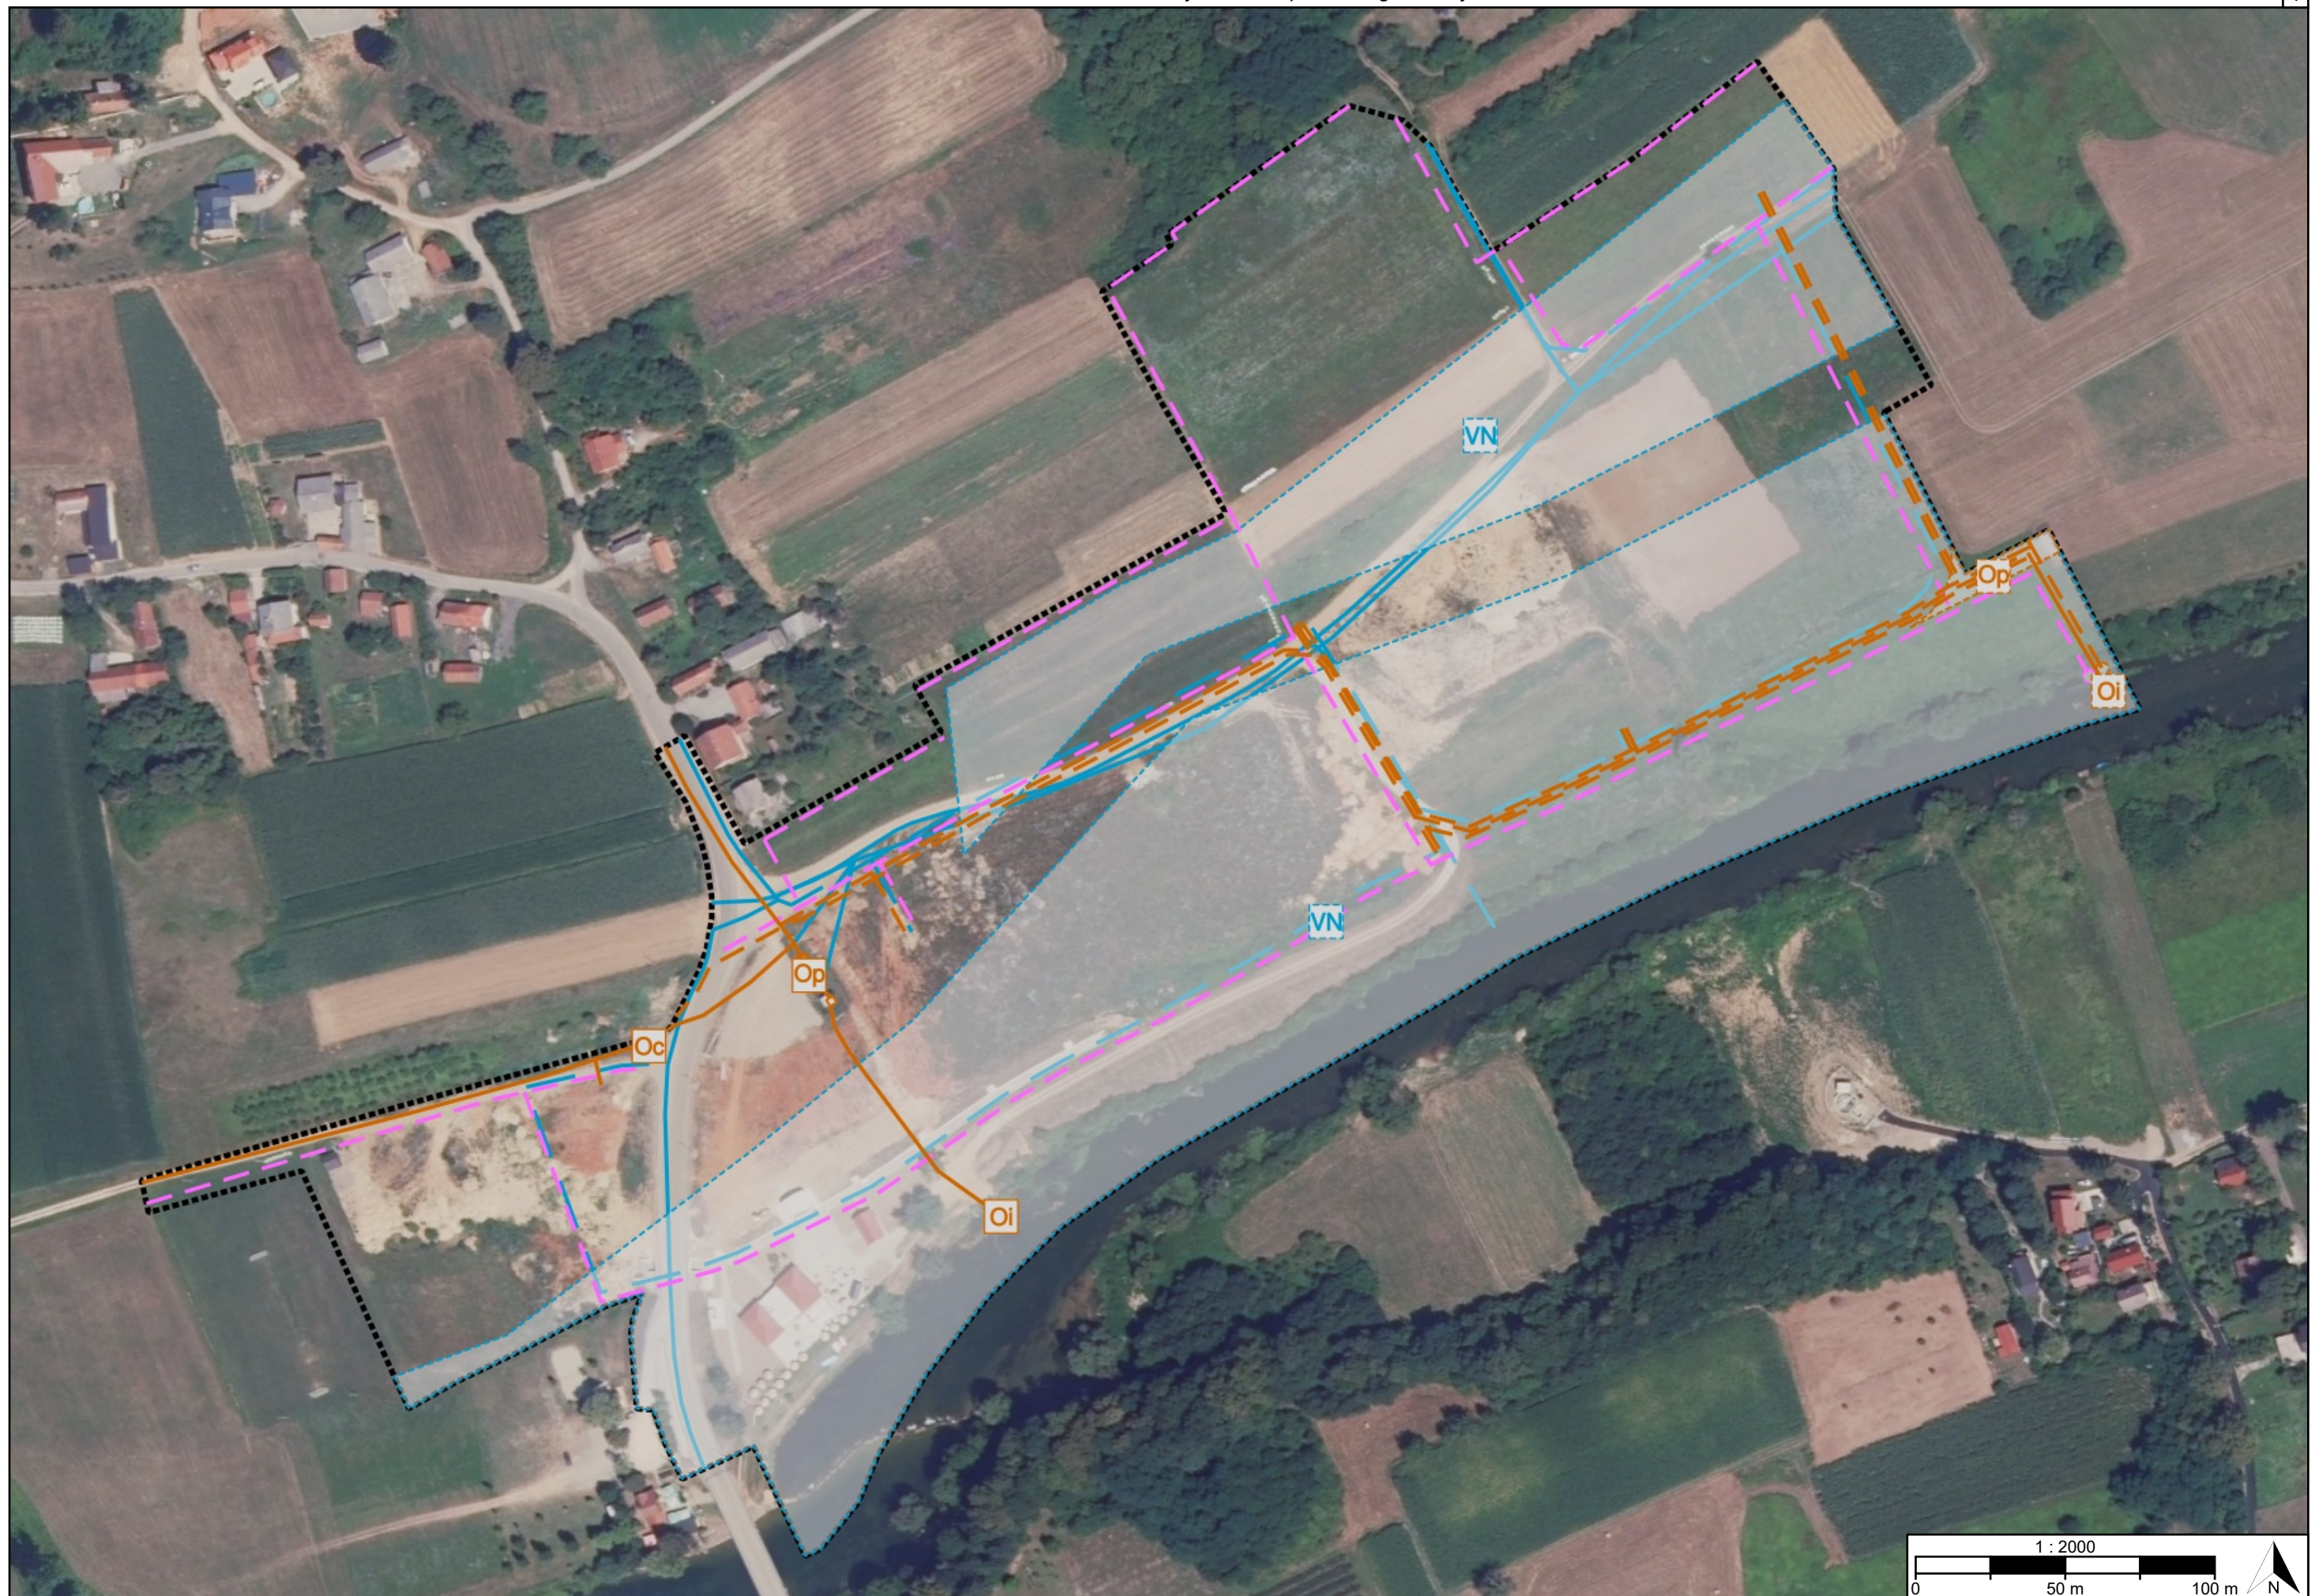

[OB-1-1-5001] Obuhvat prostornog plana


[IS-4-1] Vodoopskrba i drugo korištenje voda




[IS-4-1-2302] (VN) Vodna građevina za navodnjavanje i drugo zahvaćanje voda područnog (regionalnog) značaja - planirano



[IS-4-1-5001] Vodoopskrbni cjevovod s pripadajućim građevinama i uređajima

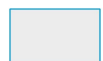


[IS-4-1-5002] Vodoopskrbni cjevovod s pripadajućim građevinama i uređajima - planirano

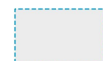


[IS-4-2] Otpadne i oborinske vode




[IS-4-2-5001] Cjevovod za javnu odvodnju s pripadajućim građevinama i uređajima

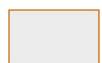


[IS-4-2-5103] (Op) Uređaj za pročišćavanje otpadnih voda

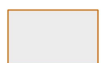


[IS-4-2-5107] (Oi) Ispust u prijemnik

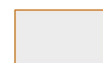


[IS-4-2-5002] Cjevovod za javnu odvodnju s pripadajućim građevinama i uređajima - planirano

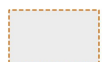

[IS-4-2-5104] (Op) Uređaj za pročišćavanje otpadnih voda - planirano

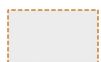


[IS-4-2-5108] (Oi) Ispust u prijemnik - planirano

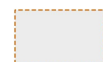

[IS-4-2-5004] Cjevovod/kanal za odvodnju oborinskih voda s pripadajućim građevinama i uređajima - planirano



[IS-4-2-5105] (Oc) Crpna stanica

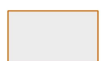

[IS-4-3] Uređenje vodotoka i voda

[IS-4-4] Melioracijska odvodnja

Naziv prostornog plana:

Urbanistički plan uređenja turističko-sportskog centra Korana u
naselju Donji Velemerić (UPU 4)

Naziv kartografskog prikaza prostornog plana:

2.4. Vodnogospodarski sustav

Mjerilo prikaza:

1:2000

Vrsta postupka:

Postupak izrade i donošenja izmjene i dopune prostornog plana – II. izmjene i dopune

Faza izrade plana:

Prostorni plan

Oznaka revizije plana:

HR-ISPU-UPU4-00078-R03

Odluka o izradi prostornog plana:

Odluka o izradi izmjene i dopune Urbanističkog plana uređenja turističko-sportskog centra Korana u naselju Donji Velemerić (UPU 4) (Službeni glasnik Općine Barilović broj 02/26)

Javna rasprava:

Javna rasprava provođena je od 17.07.2026. do zaključno s danom 01.08.2026.

Odluka o donošenju prostornog plana:

Odluka o donošenju II. izmjene i dopune Urbanističkog plana uređenja turističko-sportskog centra Korana u naselju Donji Velemerić (UPU 4)
Službeni glasnik Općine Barilović

Nositelj izrade prostornog plana:

Karlovačka županija, Općina Barilović
Jedinstveni upravni odjel

Odgovorna osoba nositelja izrade:

PROČELNICA
Ivana Živčić Frketić mag.oec.

Tijelo koje donosi prostorni plan:

Karlovačka županija, Općina Barilović
Općinsko vijeće

Predsjednik tijela koje donosi prostorni plan:

PREDSJEDNIK OPĆINSKOG VIJEĆA
Miroslav Marčac

Stručni izrađivač prostornog plana:

URBANISTICA d.o.o.
Zagreb, Gajeva 2A
OIB: 42857246988

Odgovorna osoba stručnog izrađivača:

DIREKTOR
Jasminka Pilar-Katavić dipl.ing.arh.

Odgovorni voditelj izrade:

Ines Kotula mag.ing.arch.

Stručni tim:

Sara Brmbota, mag.ing.arch.
Nikolina Gradečki, mag.ing.arch.
Ivana Katavić, bacc.oec
Ines Kotula, mag.ing.arch.
Iva Lukinić, dipl.ing.arh.
Gordan Maček, dipl.ing.prom.
Antonio Pavešković, univ.bacc.geogr. &
univ.bacc. hist.

Jasminka Pilar - Katavić, dipl.ing.arch.
Ana Putar, dipl.ing.arh.
Ivana Puzavac, mag.ing.arch.
Jasmina Sadek, dipl.ing.arh.
Vilma Stopfer Svečnjak, mag.ing.prosp.arch.
Domagoj Šumanovac, ing.arh.

Naziv prostornog plana:

Urbanistički plan uređenja turističko-sportskog centra Korana u
naselju Donji Velemerić (UPU 4)

Naziv kartografskog prikaza prostornog plana:

2.4. Vodnogospodarski sustav

Mjerilo prikaza:

1:2000

Vrsta postupka:

Postupak izrade i donošenja izmjene i dopune prostornog plana – II. izmjene i dopune

Faza izrade plana:

Prostorni plan

Oznaka revizije plana:

HR-ISPU-UPU4-00078-R03

Prostor za digitalni potpis

Odgovorna osoba nositelja izrade:

PROČELNICA

Ivana Živčić Frketić mag.oec.

Odgovorna osoba stručnog izrađivača:

DIREKTOR

Jasminka Pilar-Katavić dipl.ing.arh.

Odgovorni voditelj izrade:

Ines Kotula mag.ing.arch.

Predsjednik tijela koje donosi prostorni plan:

PREDSJEDNIK OPĆINSKOG VIJEĆA

Miroslav Marčac