




TUMAČ PLANSKOG ZNAKOVLJA

[OB-1-1] Obuhvat prostornog plana

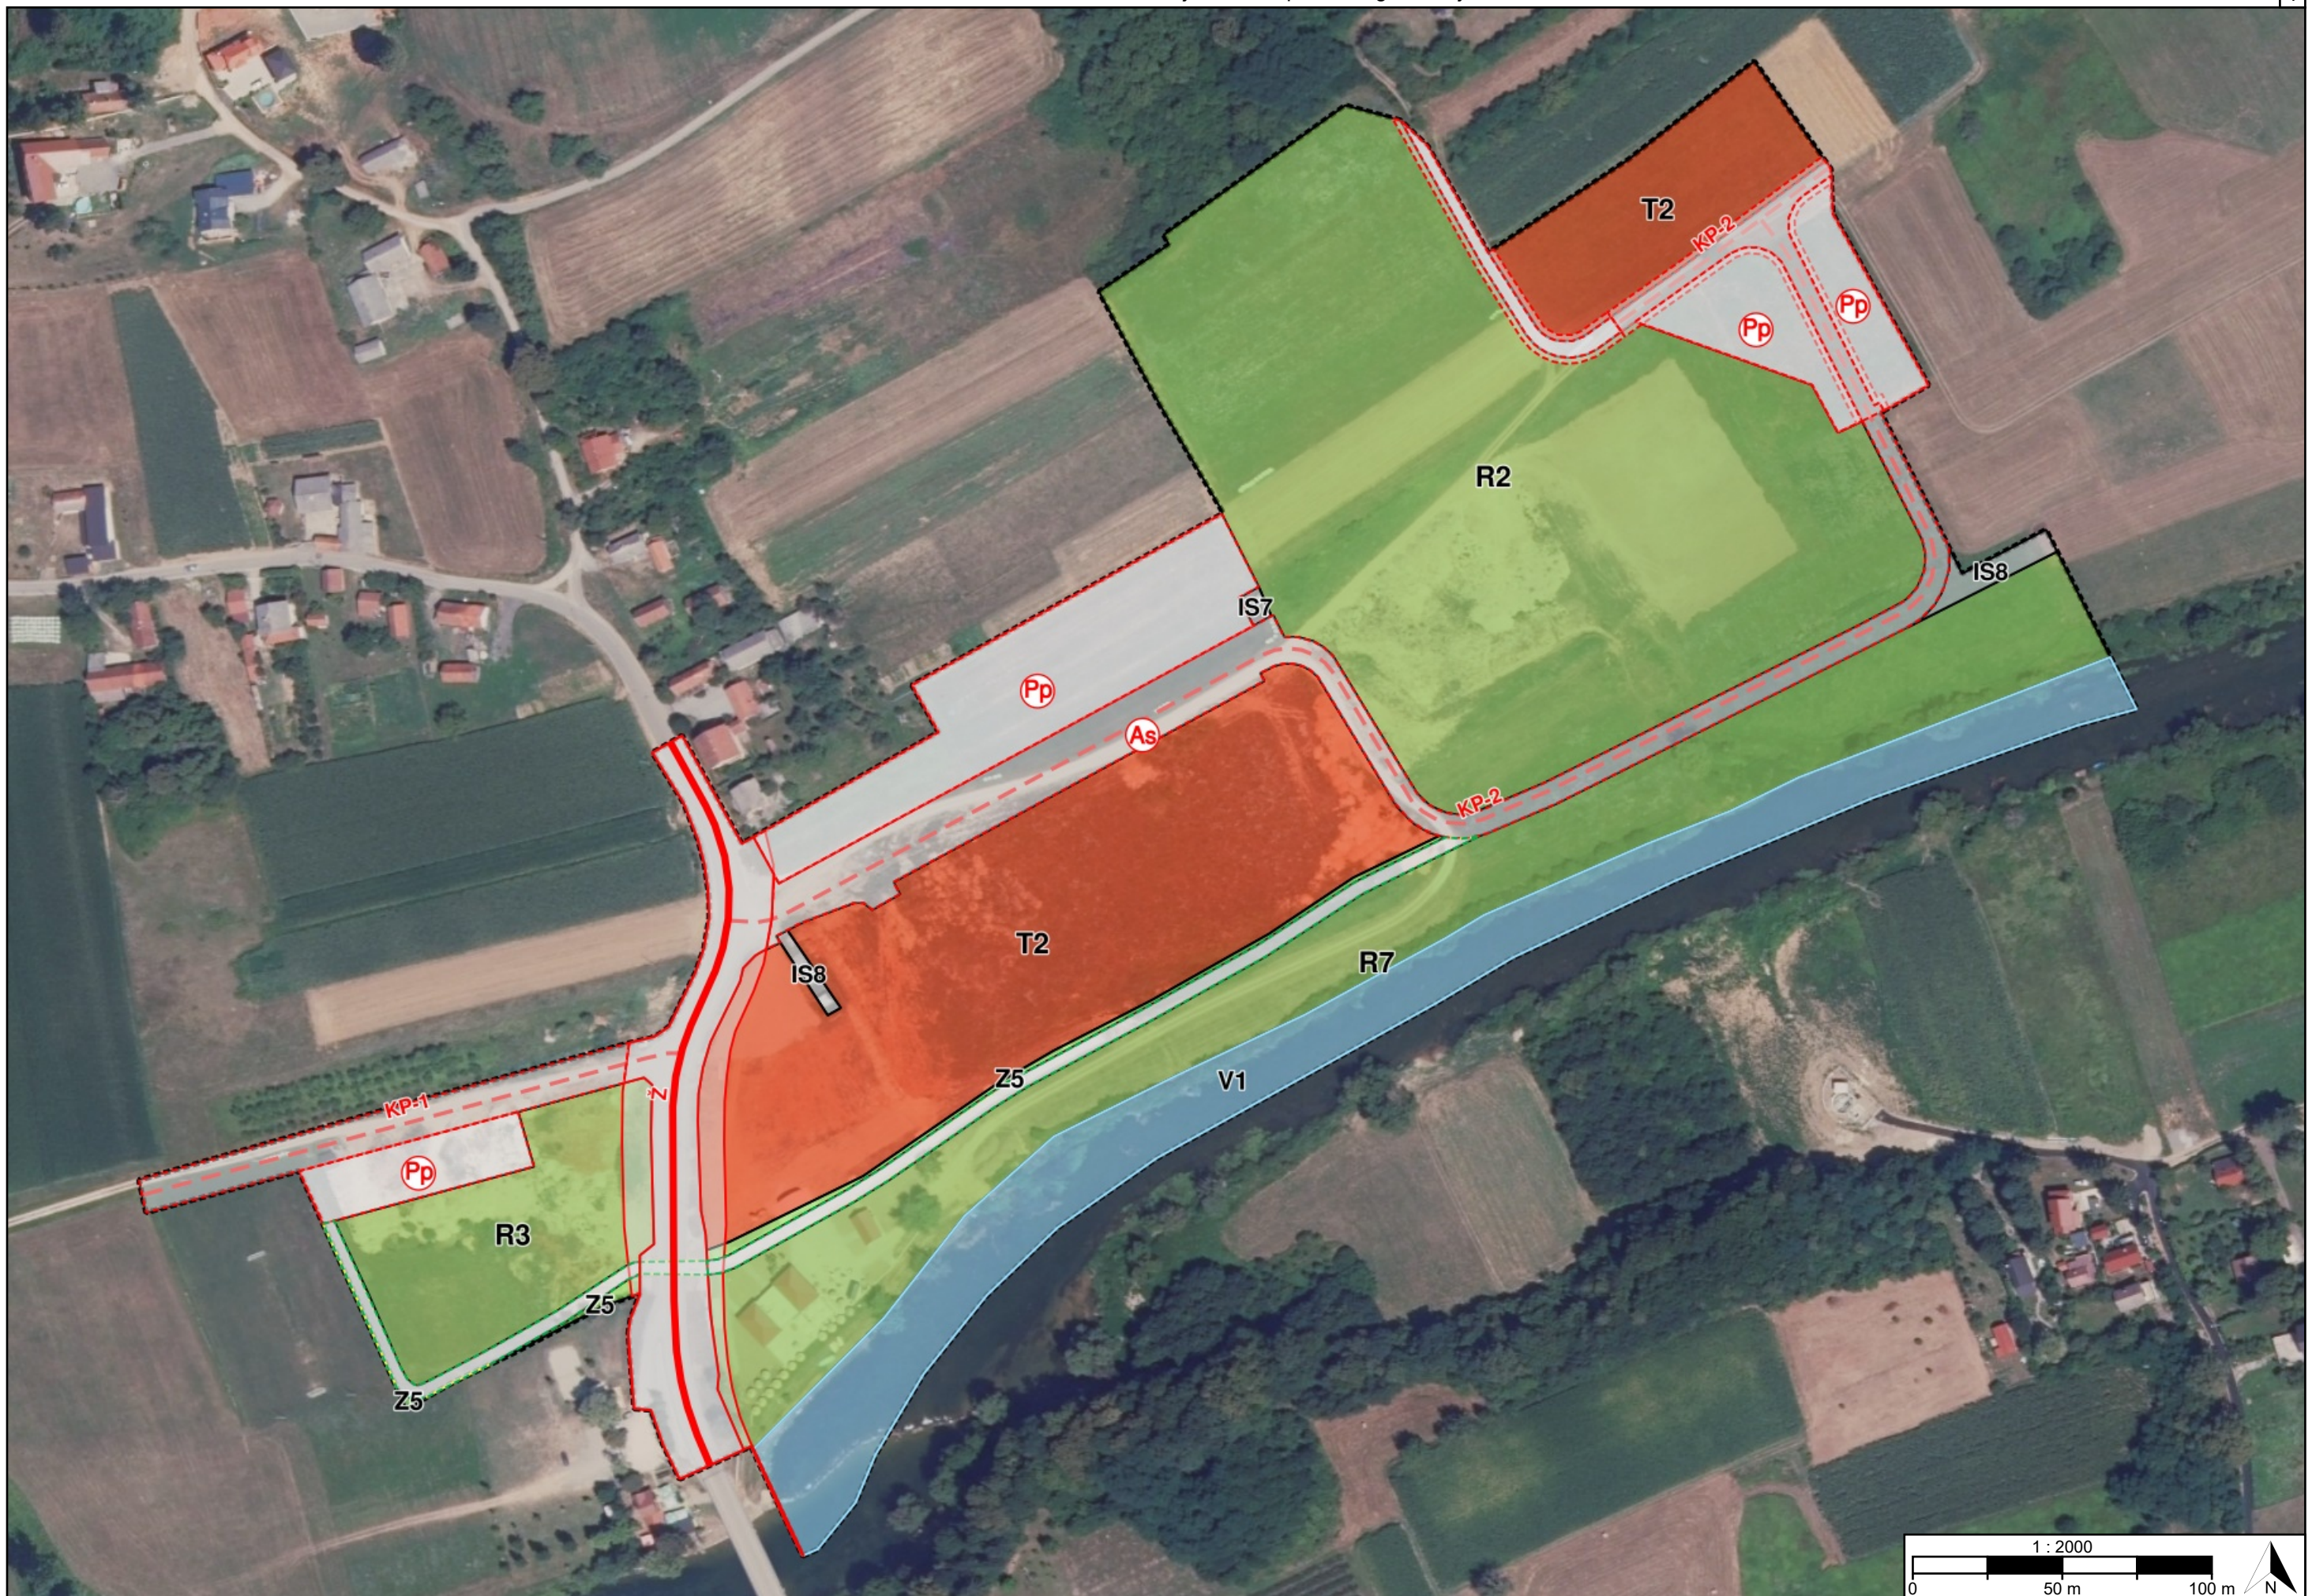

[OB-1-1-5001] Obuhvat prostornog plana

[KN-1-1] Namjena prostora

V1	[KN-1-1-5321] (V1) Površina unutarnjih voda - površina pod vodom	R7	[KN-1-1-5607] (R7) Sportsko-rekreacijska namjena - uređena plaža		[KN-1-1-5950] Prometna površina
T2	[KN-1-1-5402] (T2) Ugostiteljsko-turistička namjena (u izdvojenom građevinskom području izvan naselja) - s gradnjom smještajnih građevina	Z5	[KN-1-1-5705] (Z5) Zaštitna zelena površina		[KN-1-1-5951] Kolno-pješačka površina
R2	[KN-1-1-5602] (R2) Sportsko-rekreacijska namjena - sportske građevine i centri	IS7	[KN-1-1-5907] (IS7) Površina infrastrukture - energetski sustav		[KN-1-1-5952] Pješačka površina
R3	[KN-1-1-5603] (R3) Sportsko-rekreacijska namjena - sportsko-rekreacijska igrališta na otvorenom	IS8	[KN-1-1-5908] (IS8) Površina infrastrukture - vodnogospodarski sustav	Pp	[KN-1-1-5954] (Pp) Parkirališna površina

[IS-1-1] Cestovni promet

Ž	[IS-1-1-2005] (Ž) Cesta područnog (regionalnog) značaja		[IS-1-1-5025] Pješačka / Kolno-pješačka površina	As	[IS-1-1-5302] (As) Autobusno stajalište
				Pp	[IS-1-1-5304] (Pp) Parkiralište
[oznaka]			[IS-1-1-5202] Staza		
	[IS-1-1-5022] ([oznaka]) Sabirna prometnica				

[IS-1-2] Željeznički promet

Naziv prostornog plana:

Urbanistički plan uređenja turističko-sportskog centra Korana u
naselju Donji Velemerić (UPU 4)

Naziv kartografskog prikaza prostornog plana:

1.1. Namjena prostora

Mjerilo prikaza:

1:2000

Vrsta postupka:

Postupak izrade i donošenja izmjene i dopune prostornog plana – II. izmjene i dopune

Faza izrade plana:

Prostorni plan

Oznaka revizije plana:

HR-ISPU-UPU4-00078-R03

Odluka o izradi prostornog plana:

Odluka o izradi izmjene i dopune Urbanističkog plana uređenja turističko-sportskog centra Korana u naselju Donji Velemerić (UPU 4) (Službeni glasnik Općine Barilović broj 02/26)

Javna rasprava:

Javna rasprava provođena je od 17.07.2026. do zaključno s danom 01.08.2026.

Odluka o donošenju prostornog plana:

Odluka o donošenju II. izmjene i dopune Urbanističkog plana uređenja turističko-sportskog centra Korana u naselju Donji Velemerić (UPU 4)
Službeni glasnik Općine Barilović

Nositelj izrade prostornog plana:

Karlovačka županija, Općina Barilović
Jedinstveni upravni odjel

Odgovorna osoba nositelja izrade:

PROČELNICA
Ivana Živčić Frketić mag.oec.

Tijelo koje donosi prostorni plan:

Karlovačka županija, Općina Barilović
Općinsko vijeće

Predsjednik tijela koje donosi prostorni plan:

PREDSJEDNIK OPĆINSKOG VIJEĆA
Miroslav Marčac

Stručni izrađivač prostornog plana:

URBANISTICA d.o.o.
Zagreb, Gajeva 2A
OIB: 42857246988

Odgovorna osoba stručnog izrađivača:

DIREKTOR
Jasminka Pilar-Katavić dipl.ing.arh.

Odgovorni voditelj izrade:

Ines Kotula mag.ing.arch.

Stručni tim:

Sara Brmbota, mag.ing.arch.
Nikolina Gradečki, mag.ing.arch.
Ivana Katavić, bacc.oec
Ines Kotula, mag.ing.arch.
Iva Lukinić, dipl.ing.arh.
Gordan Maček, dipl.ing.prom.
Antonio Pavešković, univ.bacc.geogr. &
univ.bacc. hist.

Jasminka Pilar - Katavić, dipl.ing.arh.
Ana Putar, dipl.ing.arh.
Ivana Puzavac, mag.ing.arch.
Jasmina Sadek, dipl.ing.arh.
Vilma Stopfer Svečnjak, mag.ing.prosp.arch.
Domagoj Šumanovac, ing.arh.

Naziv prostornog plana:

Urbanistički plan uređenja turističko-sportskog centra Korana u
naselju Donji Velemerić (UPU 4)

Naziv kartografskog prikaza prostornog plana:

1.1. Namjena prostora

Mjerilo prikaza:

1:2000

Vrsta postupka:

Postupak izrade i donošenja izmjene i dopune prostornog plana – II. izmjene i dopune

Faza izrade plana:

Prostorni plan

Oznaka revizije plana:

HR-ISPU-UPU4-00078-R03

Prostor za digitalni potpis

Odgovorna osoba nositelja izrade:

PROČELNICA

Ivana Živčić Frketić mag.oec.

Odgovorna osoba stručnog izrađivača:

DIREKTOR

Jasminka Pilar-Katavić dipl.ing.arh.

Odgovorni voditelj izrade:

Ines Kotula mag.ing.arch.

Predsjednik tijela koje donosi prostorni plan:

PREDSJEDNIK OPĆINSKOG VIJEĆA

Miroslav Marčac