

KARLOVAČKA ŽUPANIJA
OPĆINA BARILOVIĆ

URBANISTIČKI PLAN UREĐENJA
**KOMUNALNO SERVISNE ZONE
U K.O. KOSIJERSKO SELO_UPU 7**

PRIJEDLOG PLANA
INFRASTRUKTURNI SUSTAVI - VODOOPSRKBA I ODVODNJA

Nositelj izrade: Karlovačka županija, Općina Barilović
Stručni izradivač: **ADF** d.o.o. za arhitekturu, projektiranje, savjetovanje, urbanizam i prostorno uređenje

TUMAČ ZNAKOVLJA

1. TERITORIJALNE I STATISTIČKE GRANICE

- GRANICA OBUHVATA PLANA
- GRAĐEVINSKO PODRUČJE - NEIZGRAĐENI DIO

2. RAZVOJ I UREĐENJE NASELJA

- GOSPODARSKA NAMJENA - POSLOVNA
Reciklažno dvorište za komunalni otpad
- GOSPODARSKA NAMJENA - POSLOVNA
Reciklažno dvorište za građevinski otpad
- GOSPODARSKA NAMJENA - POSLOVNA
Uslužni sadržaj
- ZAŠTITNE ZELENE POVRŠINE
- POVRŠINE INFRASTRUKTURNIH SUSTAVA
TRAFOSTANICA IS1

5. VODNOSPLODARSKI SUSTAV

5.1. KORIŠTENJE VODA


5.1.1. VODOOPSRKBA

- POST. PLAN. VODOOPSRBNI CJEVOVODI (PEHD II0)
- POST. PLAN. VODOOPSRBNI CJEVOVODI (MAGISTRALNI)
- POST. PLAN. VODOOPSRBNI CJEVOVODI (PRIKLJUČNI)

M 1:1000



Grafička obrada: **ADF** d.o.o. za arhitekturu, projektiranje, savjetovanje, urbanizam i prostorno uređenje

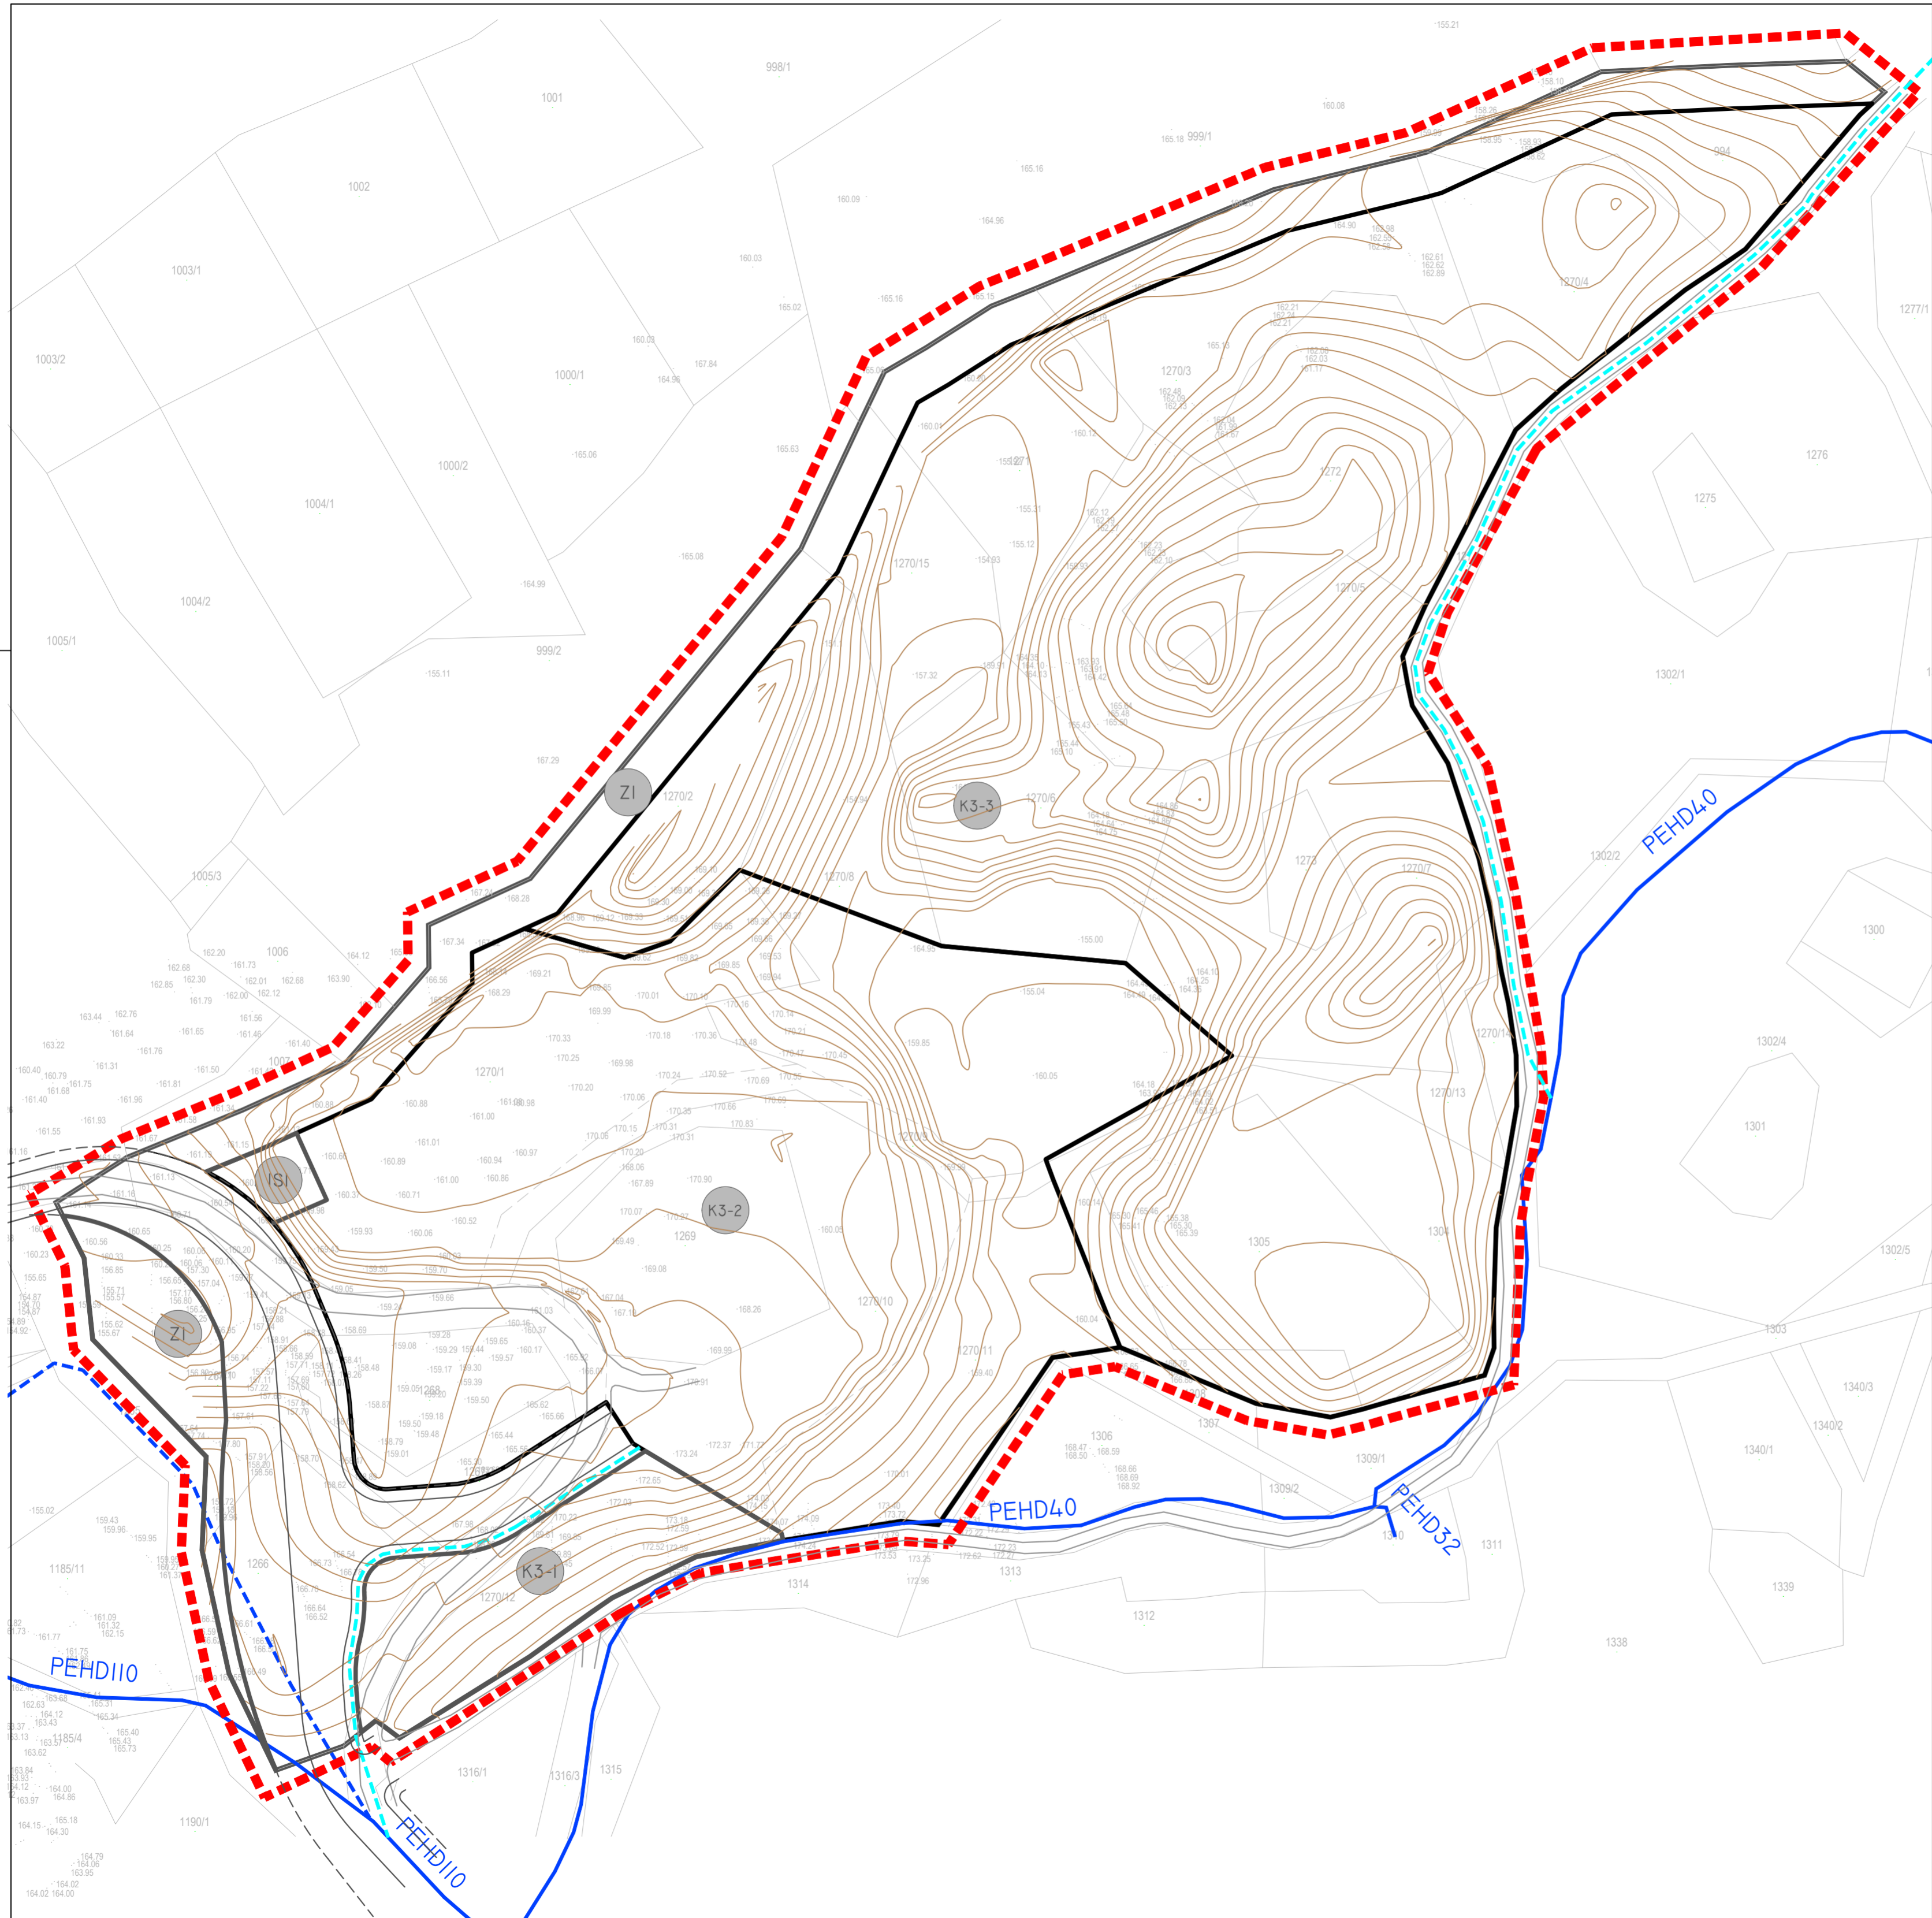

Županija/Grad Zagreb		KARLOVAČKA ŽUPANIJA OPĆINA BARILOVIĆ	
Općina/Grad		KOMUNALNO SERVISNE ZONE U K.O. KOSIJERSKO SELO_UPU 7	
Naziv prostornog plana:		INFRASTRUKTURNI SUSTAVI - VODOOPSRKBA I ODVODNJA	
Naziv kartografskog prikaza:		INFRASTRUKTURNI SUSTAVI - VODOOPSRKBA I ODVODNJA	
Broj kartografskog prikaza:	2.3.	Mjerilo kartografskog prikaza:	1:1.000
Odluka o izradi prostornog plana (službeno glasilo): Službeni glasnik Općine Barilović 4/20		Odluka predstavničkog tijela o donošenju plana (službeno glasilo):	
Javna rasprava (datum objave): Xx		Javni uvid održan: XX	
Pečat tijela odgovornog za provođenje javne rasprave:		Odgovorna osoba za provođenje javne rasprave: IRENA MARINKOVIĆ <small>(ime, prezime i potpis)</small>	
Pravna osoba/tijelo koje je izradilo plan:		ADF d.o.o., KARLOVAC, M. VRHOVCA 9	
Pečat pravne osobe/tijela koje je izradio plan:		Odgovorna osoba: VLADIMIR PETROVIĆ, d.i.a. <small>(ime, prezime i potpis)</small>	
Kordinator plana (Odgovorni voditelj):		BRANKICA PETROVIĆ, d.i.a.	
Stručni tim u izradi plana:			
1. Brankica Petrović, d.i.a.	5. _____	9. _____	
2. Vladimir Petrović, d.i.a.	6. _____	10. _____	
3. Ante Furač, mag.ing.arh.	7. _____	11. _____	
4. Slobodan Mraković, d.i.g.	8. _____	12. _____	
Pečat predstavničkog tijela:		Nabavnik: DRAŽEN PERAKOVIĆ <small>(ime, prezime i potpis)</small>	
Istovjetnost ovog prostornog plana s izvornikom ovjerava: <small>(ime, prezime i potpis)</small>		Pečat nadležnog tijela:	