



UPU 7_KOSIJERSKO SELO - površine			
Oznaka	Namjena	Površina (ha)	% od obuhvata plana
1.	IS-1	0,03	0,41%
2.	K3-1	0,26	3,57%
3a.	K3-2	0,23	3,16%
3b.	K3-2	1,90	26,10%
4.	K3-3	3,68	50,55%
	Z1	0,65	8,93%
prometnice		0,53	7,28%
Ukupno:		7,28	100,00%

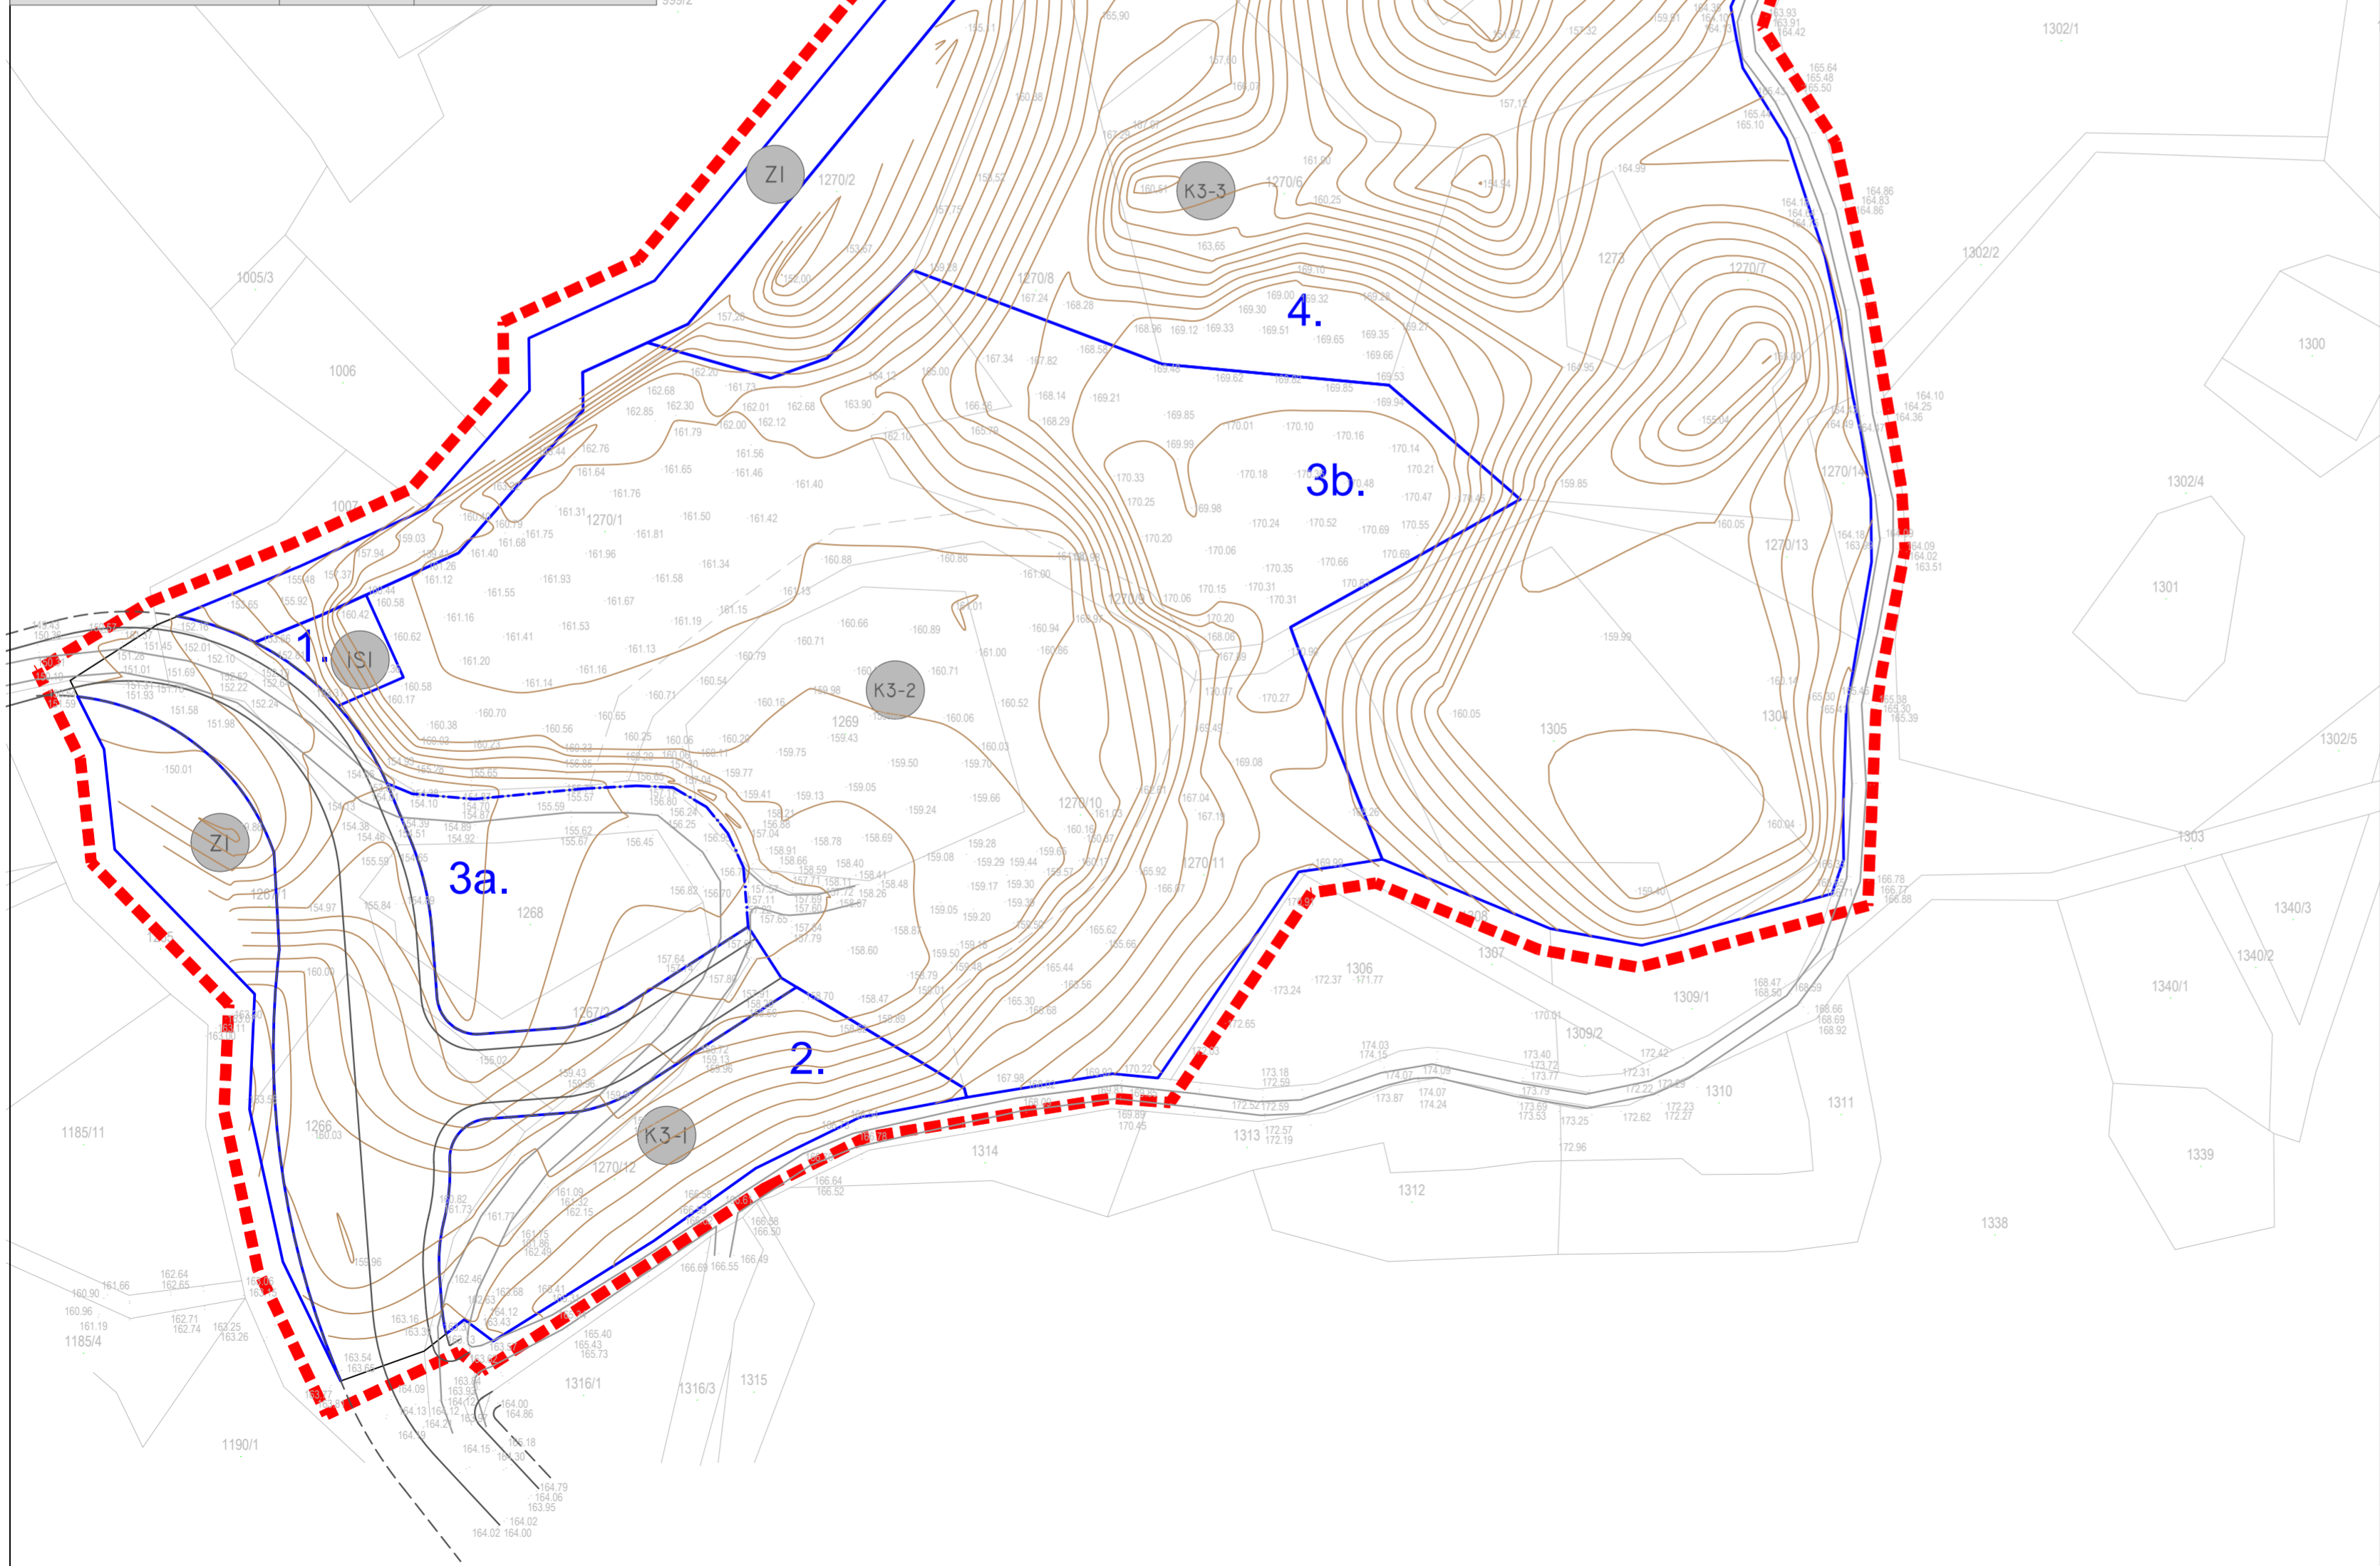

KARLOVAČKA ŽUPANIJA
OPĆINA BARILOVIĆ

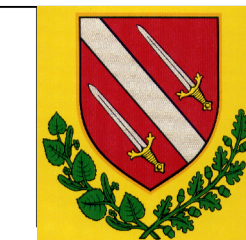

URBANISTIČKI PLAN UREĐENJA
**KOMUNALNO SERVISNE ZONE
U K.O. KOSIJERSKO SELO_UPU 7**

PRIJEDLOG PLANA
UVJETI GRADNJE - PLAN PARCELACIJE

Nositelj izrade: Karlovačka županija, Općina Barilović
Stručni izradivač: ADF d.o.o. za arhitekturu, projektiranje, savjetovanje, urbanizam i prostorno uređenje

TUMAČ ZNAKOVLJA

1. TERITORIJALNE I STATISTIČKE GRANICE

- GRANICA OBUHVATA PLANA
- GRAĐEVINSKO PODRUČJE - NEIZGRAĐENI DIO

2. RAZVOJ I UREĐENJE NASELJA

- GOSPODARSKA NAMJENA - POSLOVNA
Reciklažno dvorište za komunalni otpad
- GOSPODARSKA NAMJENA - POSLOVNA
Reciklažno dvorište za građevinski otpad
- GOSPODARSKA NAMJENA - POSLOVNA
Uslužni sadržaj
- ZAŠTITNE ZELENE POVRŠINE
- POVRŠINE INFRASTRUKTURNIH SUSTAVA
TRAFOSTANICA IS1
- JAVNE PROMETNE POVRŠINE
- 1.** OZNAKE PARCELA
- UKIDA SE - SPAJANJE 3A + 3B

M 1:1000



Grafička obrada: ADF d.o.o. za arhitekturu, projektiranje, savjetovanje, urbanizam i prostorno uređenje

Županija/Grad Zagreb		KARLOVAČKA ŽUPANIJA OPĆINA BARILOVIĆ	
Općina/Grad		KOMUNALNO SERVISNE ZONE U K.O. KOSIJERSKO SELO_UPU 7	
Naziv prostornog plana:		UVJETI GRADNJE - PLAN PARCELACIJE	
Naziv kartografskog prikaza:		4.2.	
Broj kartografskog prikaza:		Mjerilo kartografskog prikaza: 1:1.000	
Odluka o izradi prostornog plana (službeno glasilu): Stužbeni glasnik Općine Barilović 4/20		Odluka predstavničkog tijela o donošenju plana (službeno glasilu):	
Javna rasprava (datum objave): Xx		Javni uvid održan: XX	
Pečat tijela odgovornog za provođenje javne rasprave:		Odgovorna osoba za provođenje javne rasprave: IRENA MARINKOVIĆ (ime, prezime i potpis)	
Pravna osoba/tijelo koje je izradilo plan:		ADF d.o.o., KARLOVAC, M. VRHOVCA 9	
Pečat pravne osobe/tijela koje je izradio plan:		Odgovorna osoba: VLADIMIR PETROVIĆ, d.i.a. (ime, prezime i potpis)	
Koordinator plana (Odgovorni voditelj):		BRANKICA PETROVIĆ, d.i.a.	
Stručni tim u izradi plana:			
1. Brankica Petrović, d.i.a.	5. _____	9. _____	
2. Vladimir Petrović, d.i.a.	6. _____	10. _____	
3. Ante Furač, mag.ing.arh.	7. _____	11. _____	
4. Slobodan Mraković, d.i.g.	8. _____	12. _____	
Pečat predstavničkog tijela:		Načelnik: DRAŽEN PERAKOVIĆ (ime, prezime i potpis)	
Istovjetnost ovog prostornog plana s izvornikom ovjerava: (ime, prezime i potpis)		Pečat nadležnog tijela:	