

KARLOVAČKA ŽUPANIJA  
**OPĆINA BARILOVIĆ**

URBANISTIČKI PLAN UREĐENJA  
**KOMUNALNO SERVISNE ZONE  
U K.O. KOSIJERSKO SELO\_UPU 7**

**INFRASTRUKTURNI SUSTAVI - ENERGETSKA INFRASTRUKTURA**

Nositelj izrade: Karlovačka županija, Općina Barilović  
Stručni izradivač: **ADF** d.o.o. za arhitekturu, projektiranje, savjetovanje, urbanizam i prostorno uređenje

**TUMAČ ZNAKOVLJA**

**1. TERITORIJALNE I STATISTIČKE GRANICE**

- GRANICA OBUHVATA PLANA
- GRAĐEVINSKO PODRUČJE - NEIZGRAĐENI DIO

**2. RAZVOJ I UREĐENJE NASELJA**

- GOSPODARSKA NAMJENA - POSLOVNA  
Reciklažno dvorište za komunalni otpad
- GOSPODARSKA NAMJENA - POSLOVNA  
Reciklažno dvorište za građevinski otpad
- GOSPODARSKA NAMJENA - POSLOVNA  
Uslužni sadržaj
- ZAŠTITNE ZELENE POVRŠINE
- POVRŠINE INFRASTRUKTURNIH SUSTAVA TRAFOSTANICA IS1

**4. ELEKTROENERGETIKA**

**4.1.2. TRANSFORMATORSKA I RASKLOPNA POSTROJENJA**

- POSTOJEĆA TRAFOSTANICA (TS KOSIJERSKO SELO 2)
- PLANIRANA TRAFOSTANICA 10(20) kV


**4.1.2. ELEKTROPRIJENOSNI UREĐAJI**

- VOD 20 kV (POSTOJEĆI)
- VOD 20 kV (PLANIRANI)
- BETONSKI ELEKTRIČNI STUP (POSTOJEĆI)

**M 1:1000**



Grafička obrada: **ADF** d.o.o. za arhitekturu, projektiranje, savjetovanje, urbanizam i prostorno uređenje

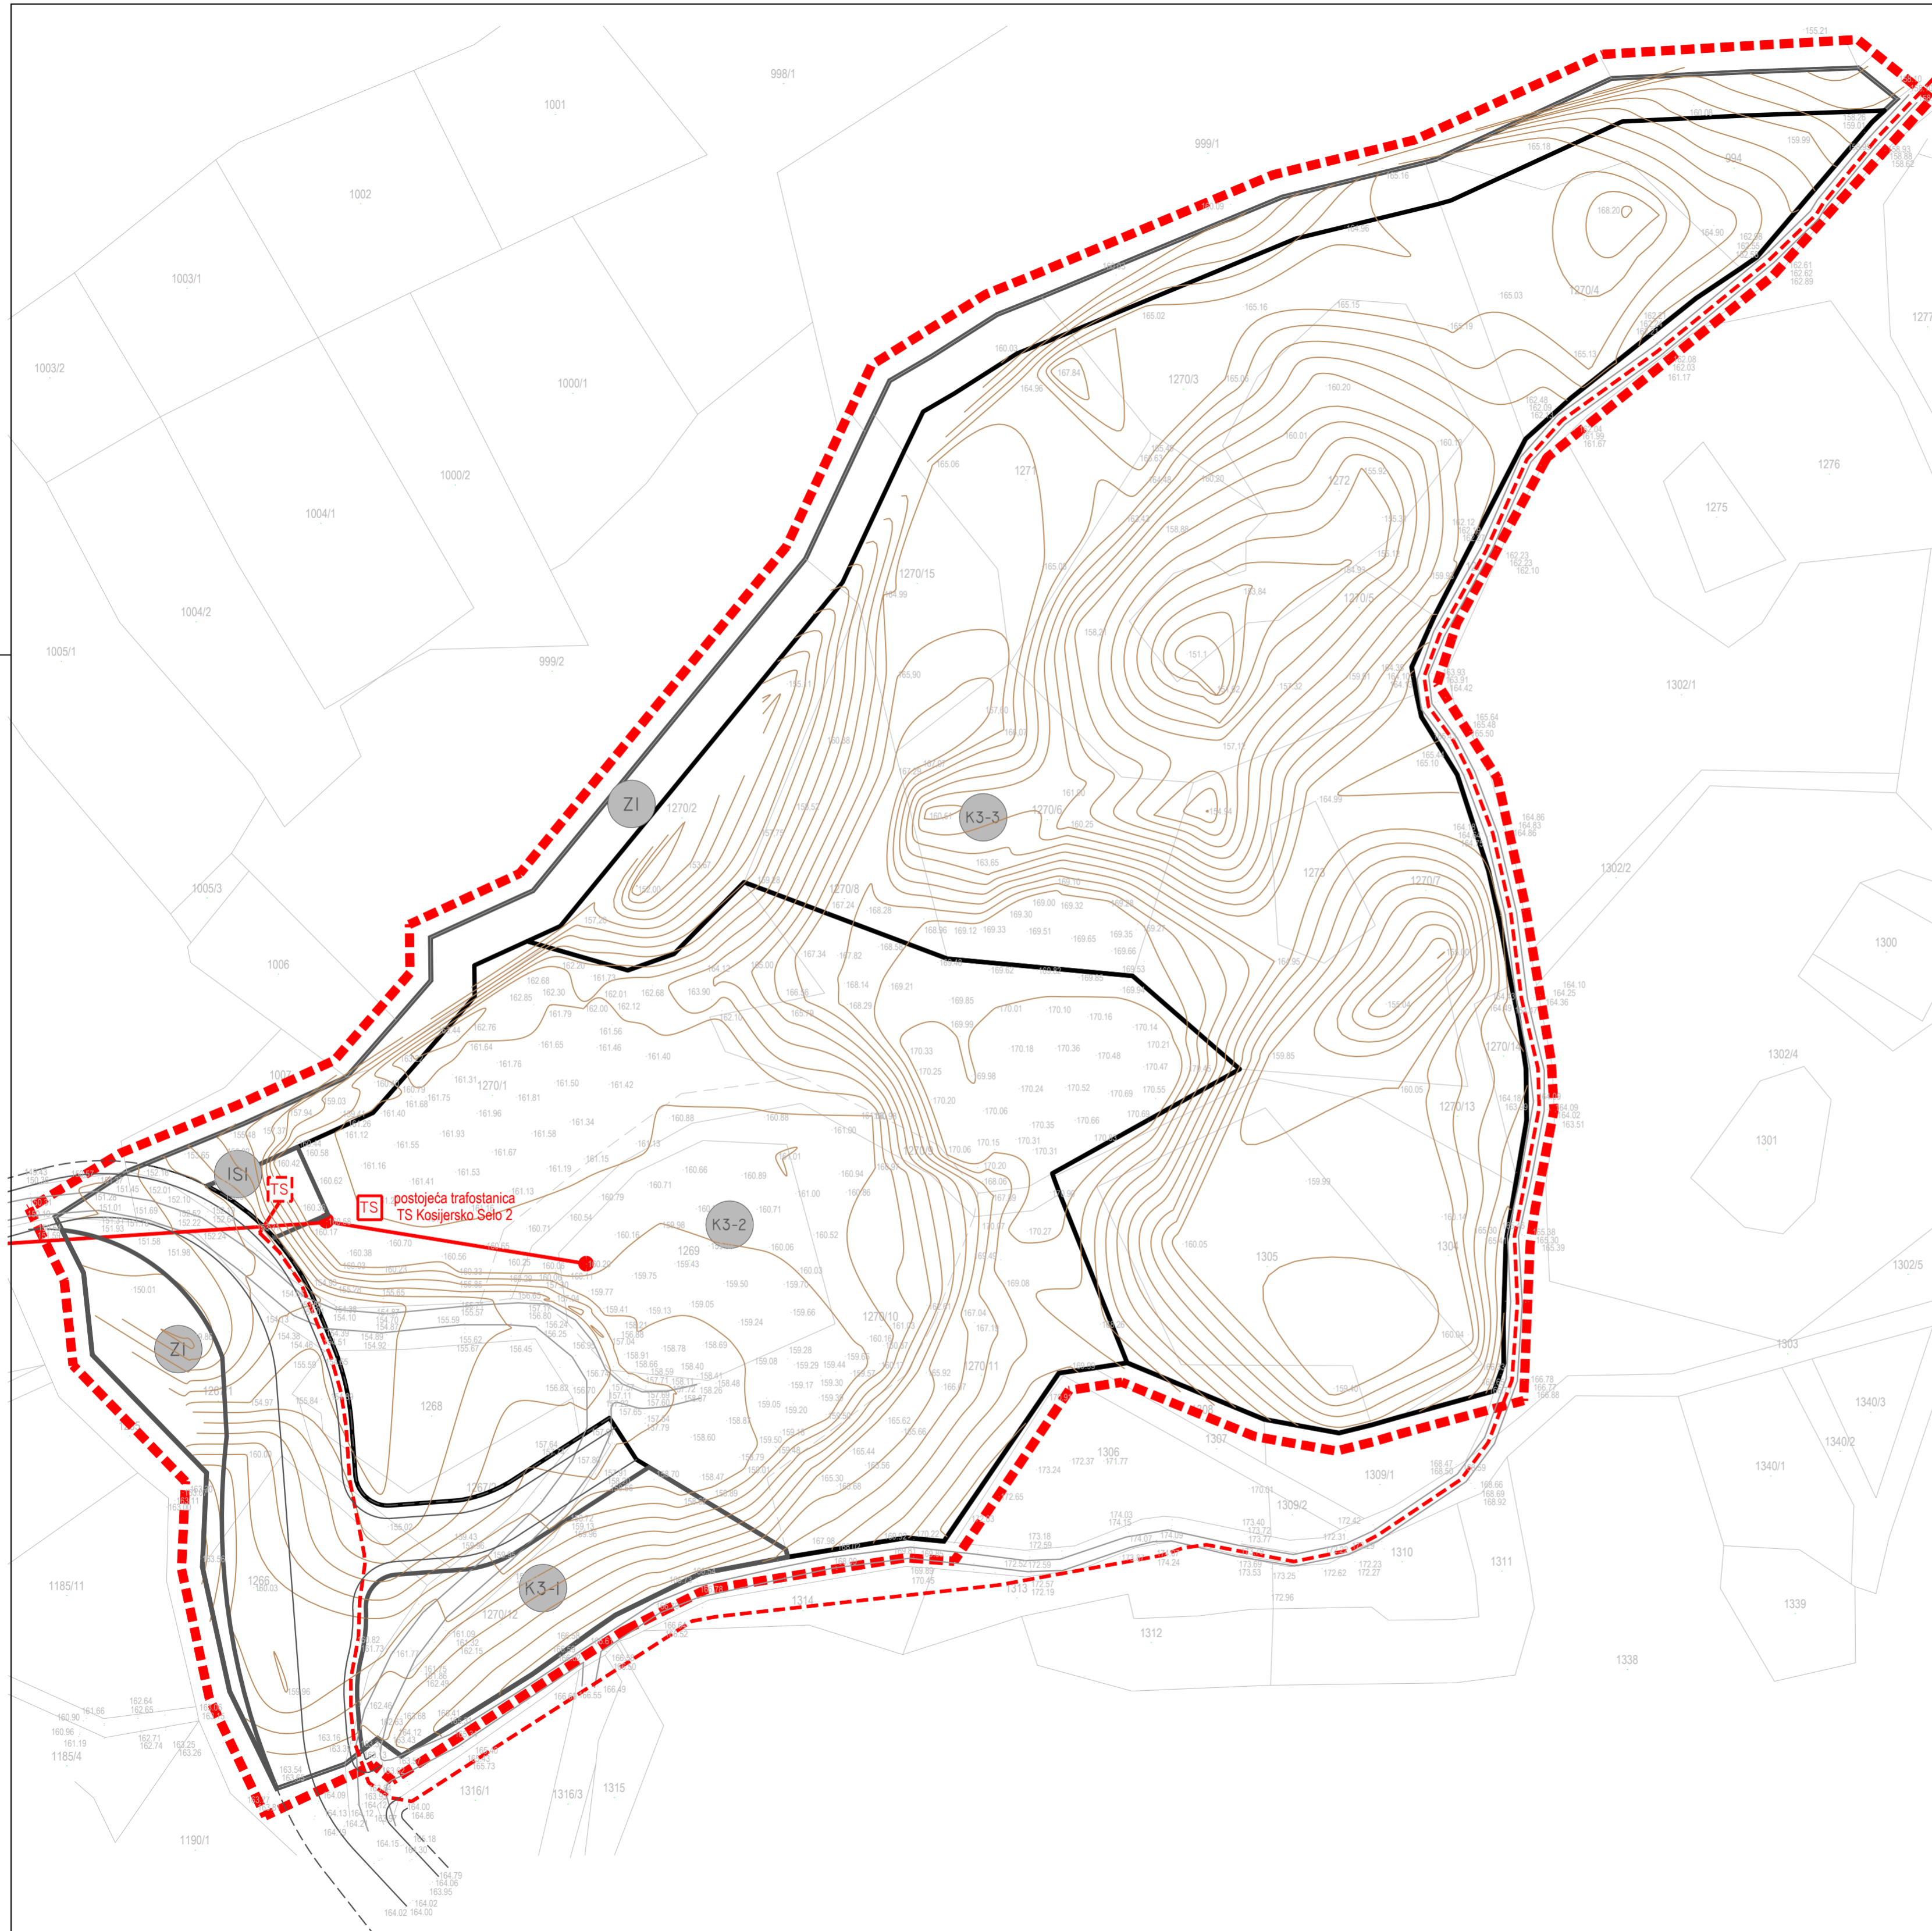

Županija/Grad Zagreb	<b>KARLOVAČKA ŽUPANIJA OPĆINA BARILOVIĆ</b>													
Općina/Grad	KOMUNALNO SERVISNE ZONE U K.O. KOSIJERSKO SELO_UPU 7													
Naziv prostornog plana:	INFRASTRUKTURNI SUSTAVI - ENERGETSKA INFARSTRUKTURA													
Broj kartografskog prikaza:	2.2.	Mjerilo kartografskog prikaza: 1:1.000												
Odluka o izradi prostornog plana (službeno glasilo): Službeni glasnik Općine Barilović 4/20	Odluka predstavničkog tijela o donošenju plana (službeno glasilo): Službeni glasnik Općine Barilović 5/21													
Javna rasprava (datum objave): Večernji list, 14.9.2021.	Javni uvid održan: 15.9.2021. - 15.10.2021.													
Pečat tijela odgovornog za provođenje javne rasprave:	Odgovorna osoba za provođenje javne rasprave: <b>IRENA MARINKOVIĆ</b> (ime, prezime i potpis)													
Pravna osoba/tijelo koje je izradilo plan:	<b>ADF d.o.o., KARLOVAC, M. VRHOVCA 9</b>													
Pečat pravne osobe/tijela koje je izradilo plan:	Odgovorna osoba: <b>VLADIMIR PETROVIĆ, d.i.a.</b> (ime, prezime i potpis)													
Koordinator plana (Odgovorni voditelj):	<b>BRANKICA PETROVIĆ, d.i.a.</b>													
Stručni tim u izradi plana:	<table border="0"> <tr> <td>1. <b>Brankica Petrović, d.i.a.</b></td> <td>5. _____</td> <td>9. _____</td> </tr> <tr> <td>2. <b>Vladimir Petrović, d.i.a.</b></td> <td>6. _____</td> <td>10. _____</td> </tr> <tr> <td>3. <b>Ante Furač, mag.ing.arh.</b></td> <td>7. _____</td> <td>11. _____</td> </tr> <tr> <td>4. <b>Slobodan Mraković, d.i.g.</b></td> <td>8. _____</td> <td>12. _____</td> </tr> </table>		1. <b>Brankica Petrović, d.i.a.</b>	5. _____	9. _____	2. <b>Vladimir Petrović, d.i.a.</b>	6. _____	10. _____	3. <b>Ante Furač, mag.ing.arh.</b>	7. _____	11. _____	4. <b>Slobodan Mraković, d.i.g.</b>	8. _____	12. _____
1. <b>Brankica Petrović, d.i.a.</b>	5. _____	9. _____												
2. <b>Vladimir Petrović, d.i.a.</b>	6. _____	10. _____												
3. <b>Ante Furač, mag.ing.arh.</b>	7. _____	11. _____												
4. <b>Slobodan Mraković, d.i.g.</b>	8. _____	12. _____												
Pečat predstavničkog tijela:	Predsjednik Općinskog vijeća: <b>JOSIP DOBRINIĆ</b> (ime, prezime i potpis)													
Istovjetnost ovog prostornog plana s izvornikom ovjerava: (ime, prezime i potpis)	Pečat nadležnog tijela:													